

PROIECTANT GENERAL :



DRUM PROIECT S.R.L.

Societate de proiectare pentru
infrastructura urbana si rurala

J05/422/2000, Cod fiscal: RO13033182
Oradea, str.Mioritei nr.22,
jud. Bihor - cod 410.011
Telefon / fax: 0359-411.915
Mobil : 0730.712.361

Beneficiar :
PATER MIHAI - AUREL
dom. Viena, Austria
C.I. 10434978

Denumire proiect :
**LUCRARI RUTIERE
AFERENTE "P.U.G.
PARCELARE TEREN
PENTRU AMPLASARE
LOCUINTE IZOLATE,
DOTARI DE CARTIER,
SERVICII"**
mun. Oradea, str.
Branului, nr. FN

Contract : 390 / 2017
Faza : P.U.Z.

Data : mai 2017
Revizia nr. : 0

Denumire plansa :


PROFIL LONGITUDINAL Strada 2

Plansa nr. : PL2
Scara : 1 : 100 / 1:1000

Sef proiecting. N. Gageanu

Proiectat: ing. N. Gageanu

Toate drepturile asupra acestei lucrari apartin
elaboratorului S.C. DRUM PROIECT S.R.L. Oradea.
Folosirea elementelor proiectului, copierea unor parti
din proiect, de catre persoane in afara beneficiarului,
se va putea face numai cu acordul elaboratorului.

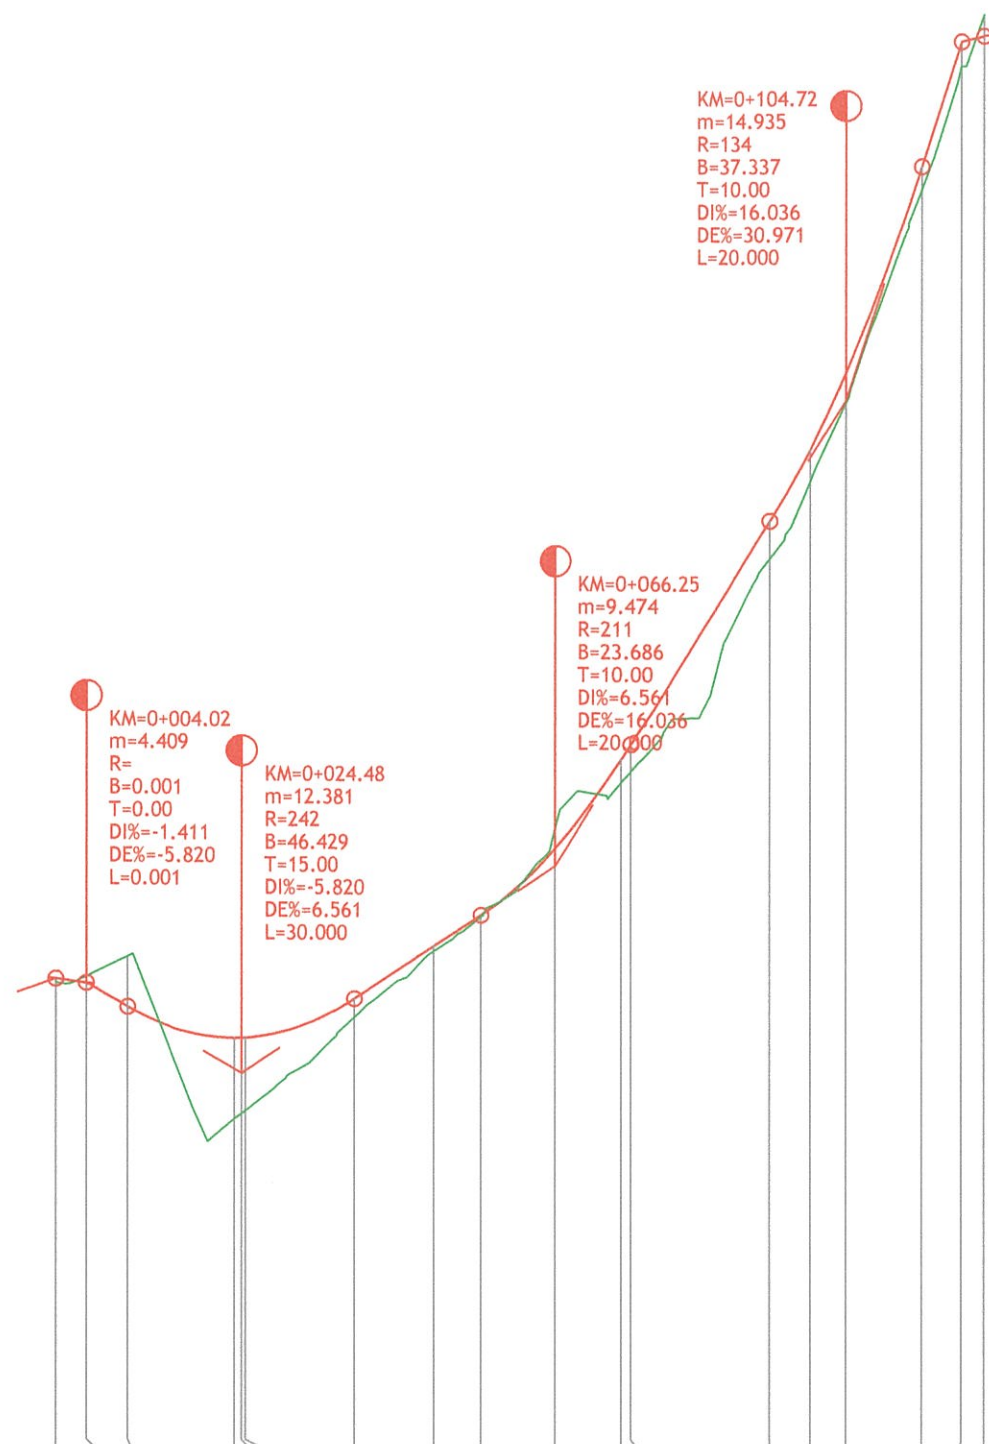

KM=0+104.72
m=14.935
R=134
B=37.337
T=10.00
DI%=16.036
DE%=30.971
L=20.000

KM=0+066.25
m=9.474
R=211
B=23.686
T=10.00
DI%=6.561
DE%=16.036
L=20.000

KM=0+004.02
m=4.409
R=0
B=0.001
T=0.00
DI%=-1.411
DE%=-5.820
L=0.001

KM=0+024.48
m=12.381
R=242
B=46.429
T=15.00
DI%=-5.820
DE%=6.561
L=30.000

	cota ref 155.00																		
DIFERENTE AX (cm)	+6	-10	-67		+107	+100	+97	+24	+7	+4	-27	+32	+36	+50	+42	+41	+32	+32	-29
RACORDARI VERTICALE	P=-1.41%		P=-5.82%		R=242.304 L=30.000			L=16.776 P=6.56%		R=211.096 L=20.000		L=18.465 P=16.04%		R=133.915 L=20.000			P=30.97%		P=2.30%
COTE PROIECT	161.69	161.63	161.31		160.90	160.91	160.91	161.42	162.12	162.53	163.42	164.59	164.79	167.75	168.70	169.72	172.45	174.10	174.18
COTE TEREN	161.64	161.72	161.98		159.84	159.91	159.95	161.18	162.05	162.50	163.68	164.28	164.43	167.25	168.28	169.32	172.14	173.78	174.46
DISTANTE CUMULATE	0.00	4.02	9.48		23.58	24.48	25.00	39.48	50.00	56.25	66.25	75.00	76.25	94.72	100.00	104.72	114.72	120.06	123.06
ALINIAMENTE SI CURBE	L=123.063 B=294.9122																		

PROFIL LONGITUDINAL Strada 2 DE LA 0.000 LA 123.063 SCARA : ORIZ 1 :1000 VERT 1 :100