

PROIECTANT GENERAL :



DRUM PROIECT S.R.L.

Societate de proiectare pentru
infrastructura urbana si rurala

J05/422/2000, Cod fiscal: RO13033182
Oradea, str.Mioritei nr.22,
jud. Bihor - cod 410.011
Telefon / fax: 0359-411.915
Mobil : 0730.712.361

Beneficiar :
PATER MIHAI - AUREL
dom. Viena, Austria
C.I. 10434978

Denumire proiect :
**LUCRARI RUTIERE
AFERENTE "P.U.G.
PARCELARE TEREN
PENTRU AMPLASARE
LOCUINTE IZOLATE,
DOTARI DE CARTIER,
SERVICII"**
mun. Oradea, str.
Branului, nr. FN

Contract 390 / 2017	Faza : P.U.Z.
------------------------	------------------

Data : mai 2017	Revizia nr. 0
--------------------	------------------


Denumire plansa :
**PROFIL
LONGITUDINAL
Strada 3**

Plansa nr. PL3	Scara : 1 : 100 / 1:1000
-------------------	-----------------------------

Sef proiecting. N. Gageanu

Proiectat: ing. N. Gageanu

Toate drepturile asupra acestei lucrari apartin
elaboratorului S.C. DRUM PROIECT S.R.L. Oradea.
Folosirea elementelor proiectului, copierea unor parti
din proiect, de catre persoane in afara beneficiarului,
se va putea face numai cu acordul elaboratorului.

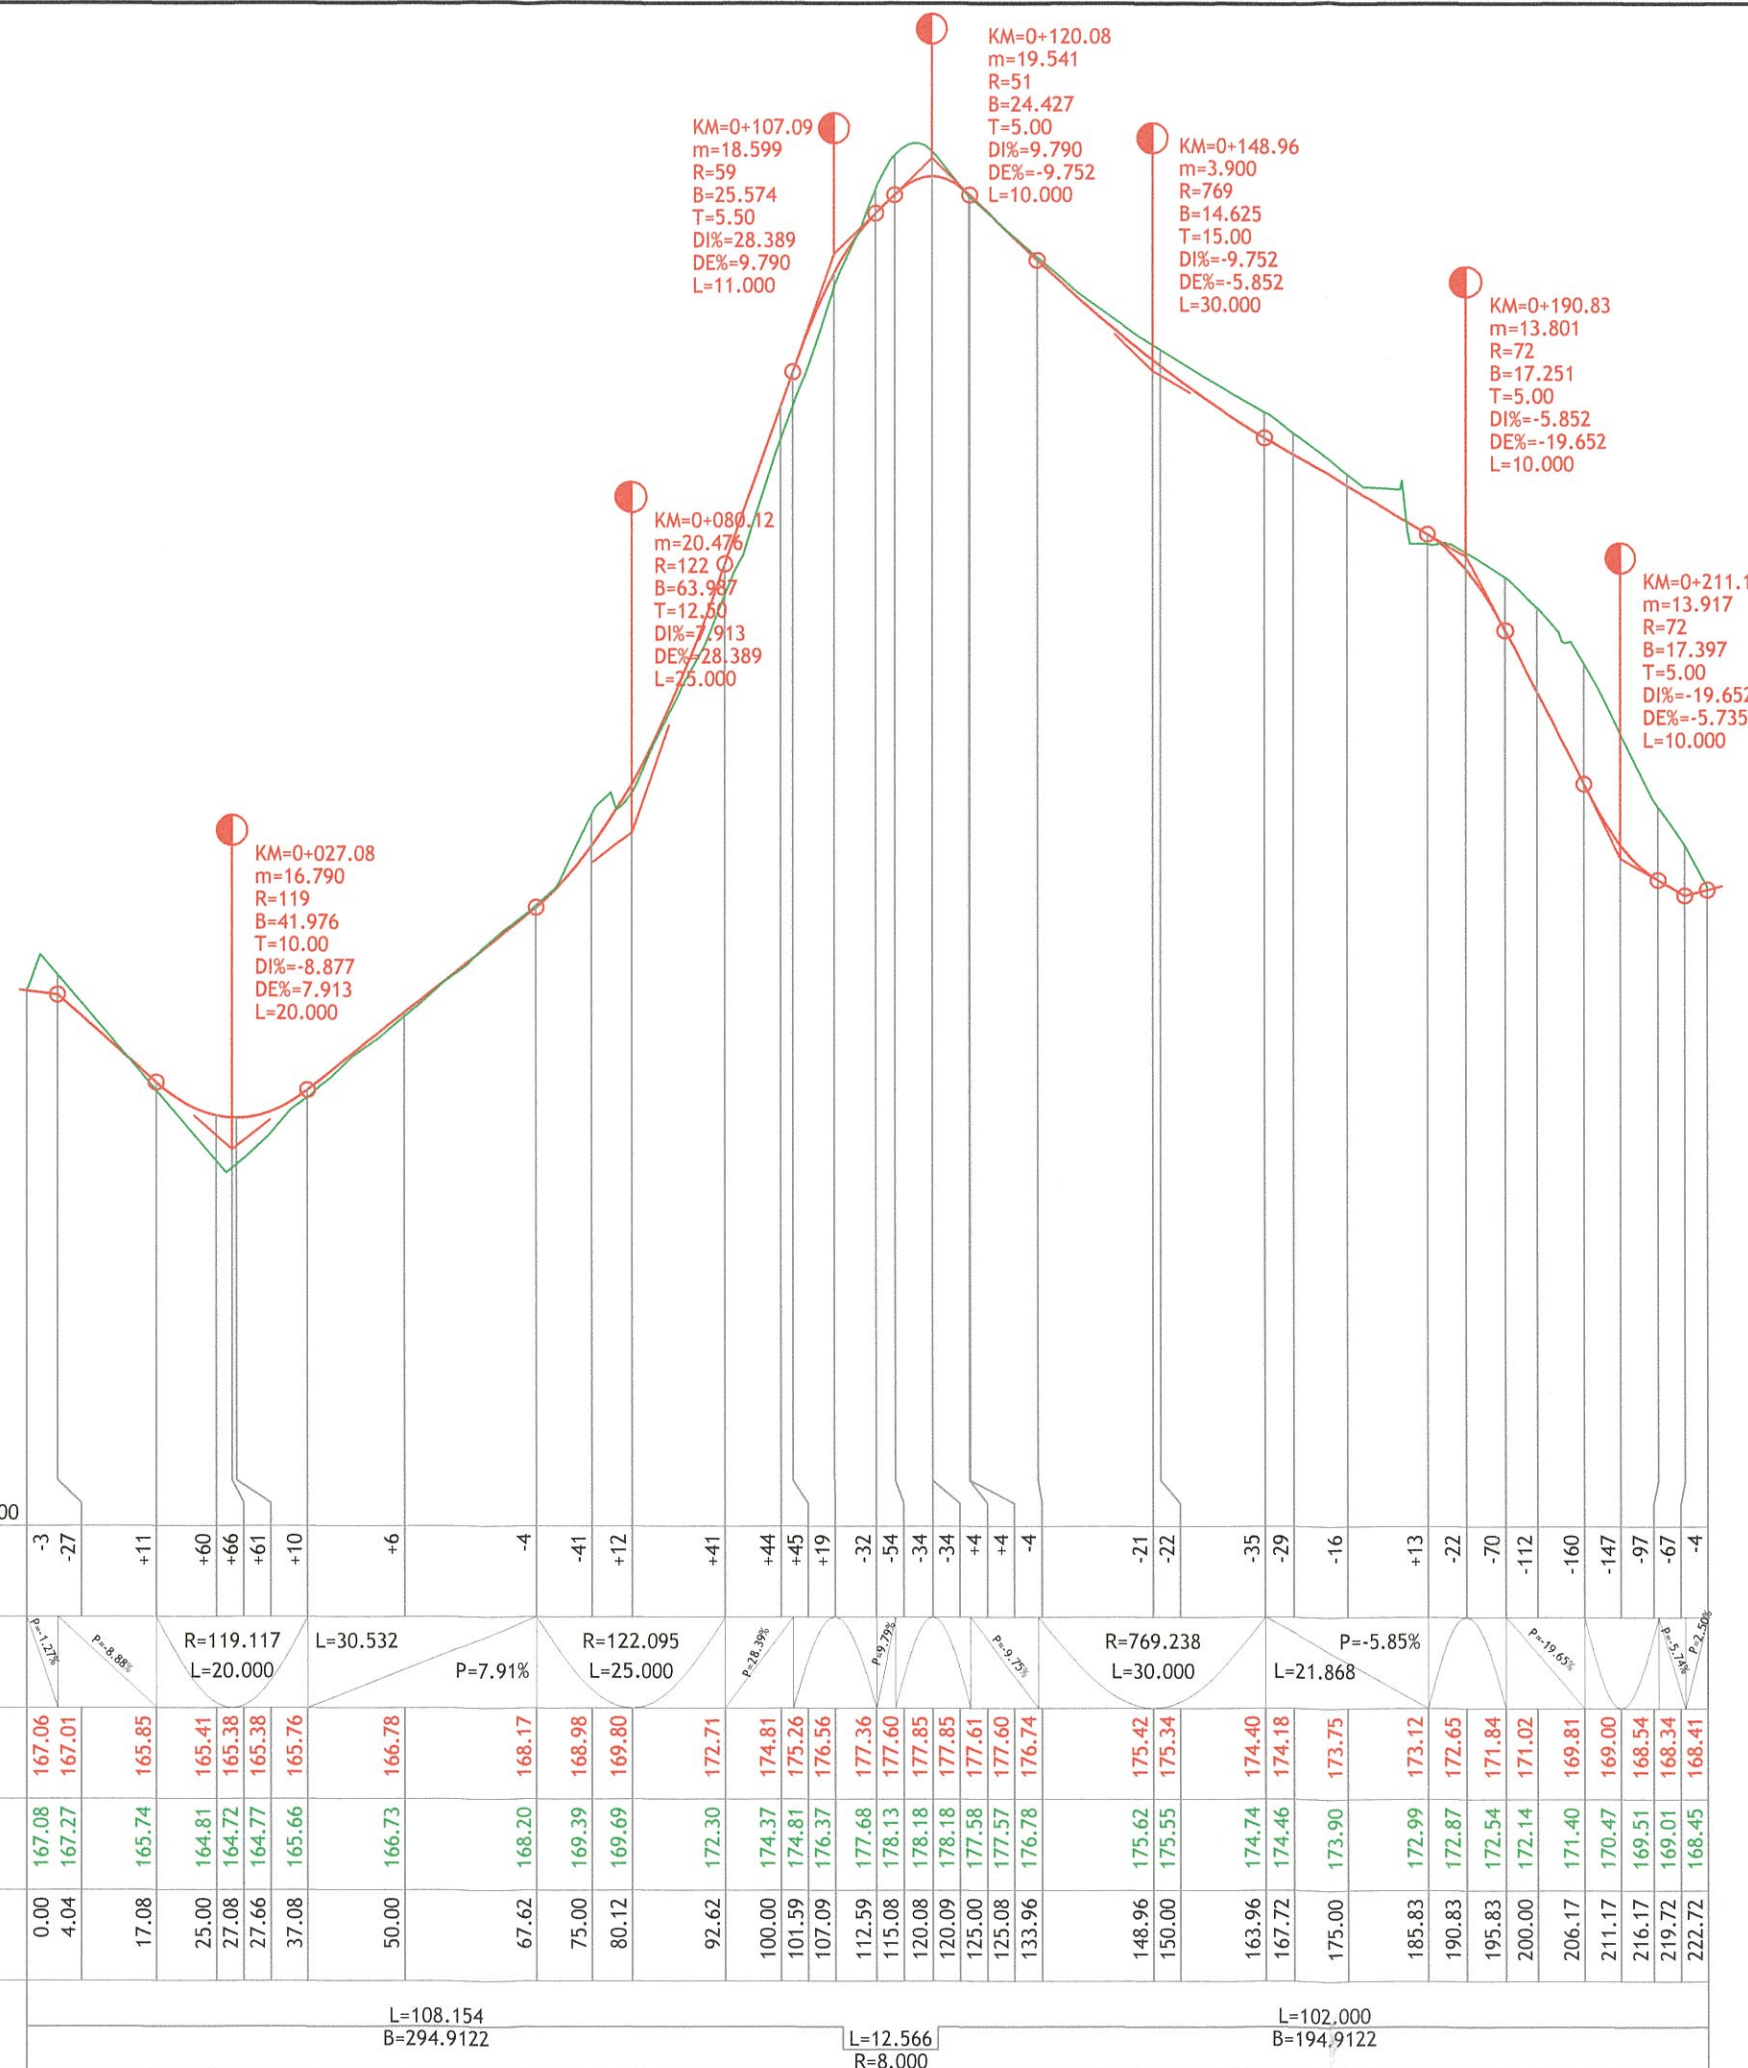

PROFIL LONGITUDINAL Strada 3 DE LA 0.000 LA 222.720 SCARA : ORIZ 1 :1000 VERT 1 :100