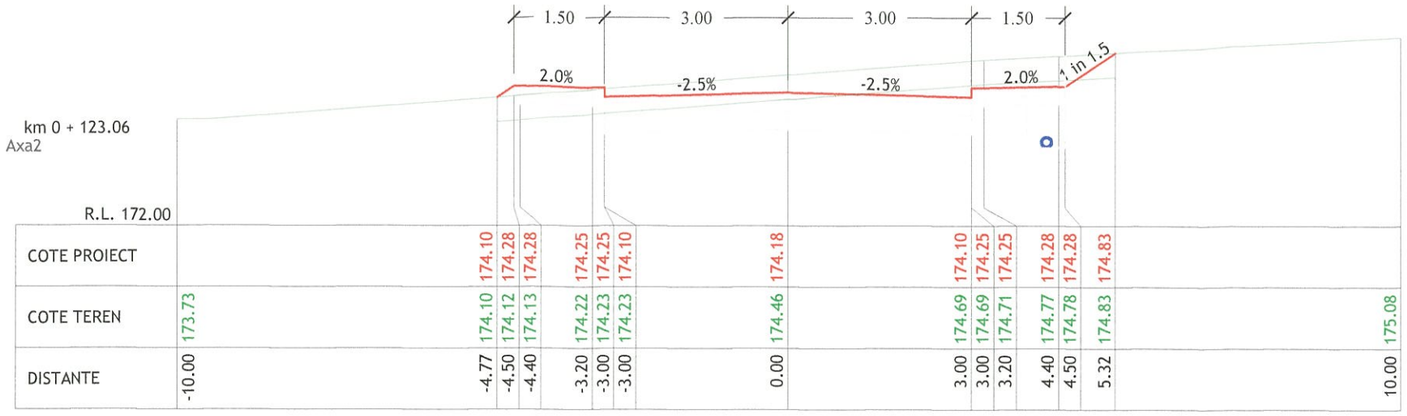

km 0 + 123.06
Axa2

R.L. 172.00

COTE PROIECT				174.10	174.28	174.28	174.25	174.25	174.10		174.18			174.10	174.25	174.25	174.28	174.28	174.83			
COTE TEREN	173.73			174.10	174.12	174.13	174.22	174.23	174.23		174.46			174.69	174.69	174.71	174.77	174.78	174.83			175.08
DISTANTE	-10.00			-4.77	-4.50	-4.40	-3.20	-3.00	-3.00		0.00			3.00	3.00	3.20	4.40	4.50	5.32			10.00

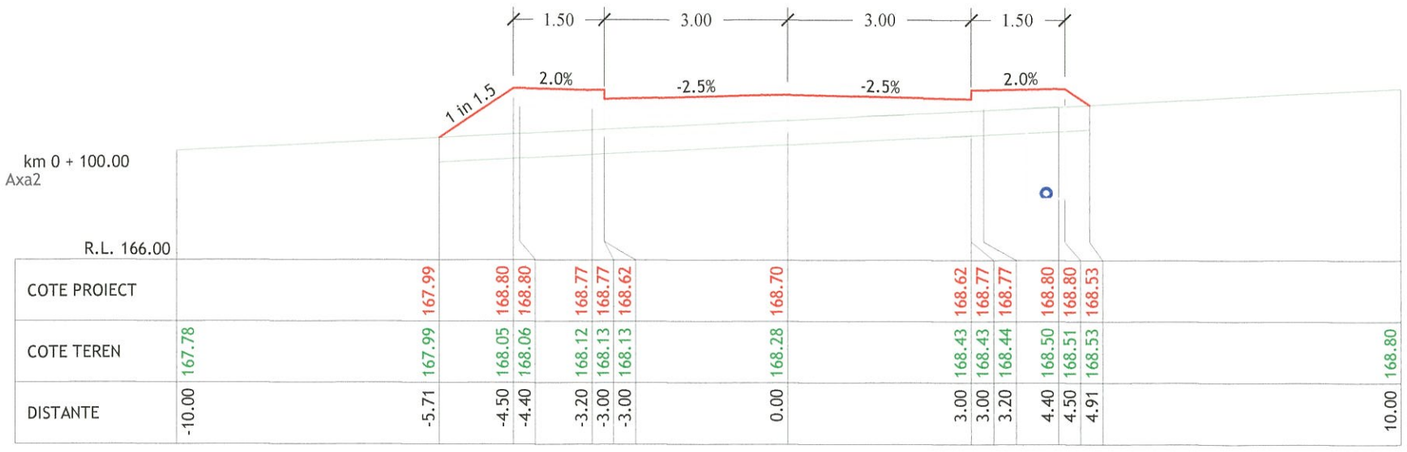

km 0 + 100.00
Axa2

R.L. 166.00

COTE PROIECT				167.99	168.80	168.80	168.77	168.77	168.62		168.70			168.62	168.77	168.77	168.80	168.80	168.53			
COTE TEREN	167.78			167.99	168.05	168.06	168.12	168.13	168.13		168.28			168.43	168.43	168.44	168.50	168.51	168.53			168.80
DISTANTE	-10.00			-5.71	-4.50	-4.40	-3.20	-3.00	-3.00		0.00			3.00	3.00	3.20	4.40	4.50	4.91			10.00

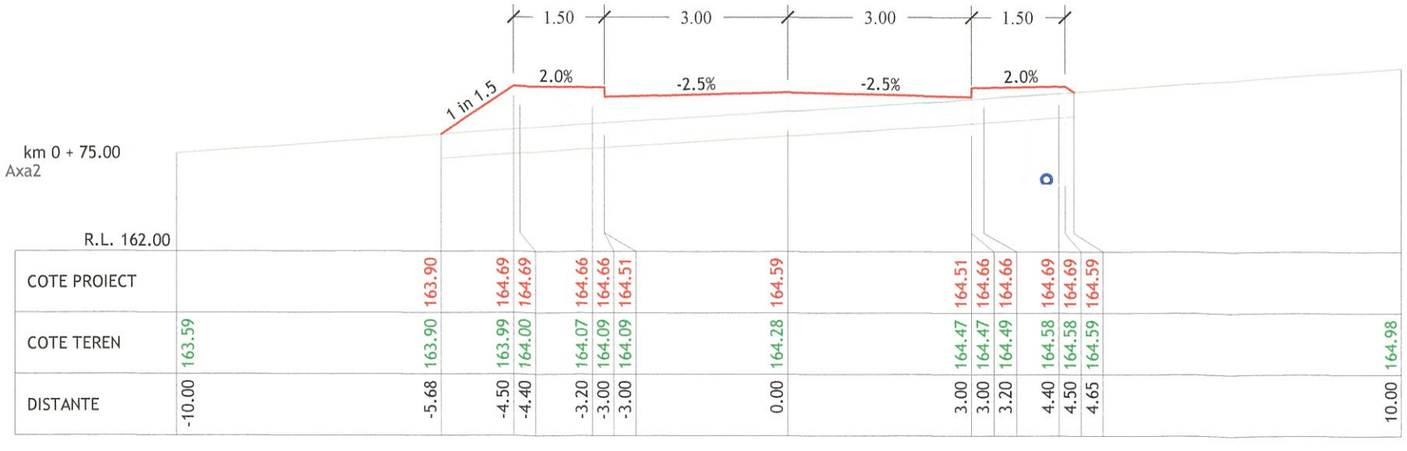

km 0 + 75.00
Axa2

R.L. 162.00

COTE PROIECT				163.90	164.69	164.69	164.66	164.66	164.51		164.59			164.51	164.66	164.66	164.69	164.69	164.59			
COTE TEREN	163.59			163.90	163.99	164.00	164.07	164.09	164.09		164.28			164.47	164.47	164.49	164.58	164.58	164.59			164.98
DISTANTE	-10.00			-5.68	-4.50	-4.40	-3.20	-3.00	-3.00		0.00			3.00	3.00	3.20	4.40	4.50	4.65			10.00

PROIECTANT GENERAL :

DRUM PROIECT S.R.L.

Societate de proiectare pentru infrastructura urbana si rurala

J05/422/2000, Cod fiscal: RO13033182
Oradea, str.Mioritei nr.22,
jud. Bihor - cod 410.011
Telefon / fax: 0359-411.915
Mobil : 0730.712.361

Beneficiar :

PATER MIHAI - AUREL
dom. Viena, Austria
C.I. 10434978

Denumire proiect :

LUCRARI RUTIERE AFERENTE "P.U.G. PARCELARE TEREN PENTRU AMPLASARE LOCUINTE IZOLATE, DOTARI DE CARTIER, SERVICII" mun. Oradea, str. Branului, nr. FN

Contract	Faza :
390 / 2017	P.U.Z.
Data :	Revizia nr.
mai 2017	0

Denumire plansa :

PROFILE TRANSVERSALE Strada 2

Plansa nr.	Scara :
T2.2	1 : 100

Sef proiect: ing. N. Gageanu

Proiectat: ing. N. Gageanu

Toate drepturile asupra acestei lucrari apartin elaboratorului S.C. DRUM PROIECT S.R.L. Oradea. Folosirea elementelor proiectului, copierea unor parti din proiect, de catre persoane in afara beneficiarului, se va putea face numai cu acordul elaboratorului.