

LUCRARE: PLAN URBANISTIC ZONAL- Parcelare teren
pentru locuinte individuale si functiuni complementare -
AMPLASAMENT: Oradea, str. Plantelor, CF 152141,152140, cad.152141,152140
BENEFICIAR: SC AMANET DISTRICT IFN SRL
PLANSĂ A03: PLAN CIRCULATIA TERENURILOR, RETELE, FAZA: AVIZE PUZ

LEGENDA:

LIMITE:

--- limita teren studiat PUZ



Limita teren beneficiar/propietar:

- SC AMANET DISTRICT IFN SRL (CIF 29845488) - CF

152141,CAD.152141(convertit din cad.4362)

S teren= 4538mp - proprietar si imputernicit pentru

- MOLDOVAN MARIANA-ANCA si INSINNA NUNZIO -CF

152140,CAD.152140(convertit din cad.4361),

S teren= 4538mp - proprietar

PROPRIETATEA ASUPRA TERENURILOR:

proprietate privata persoane fizice si juridice

strada - domeniu public mun. Oradea

CIRCULATIA TERENURILOR TERENURILOR:

teren privat propus pentru intrare
in domeniul public (drum / strada)

UTILITATI EXISTENTE:

RETEA APA-CANAL PUBLICA


RETEA ELECTRICA

UTILITATI - PROPUNERE:

EXTINDERE RETEA APA-CANAL PUBLICA

EXTINDERE RETEA ELECTRICA

In conditiile prezentei documentatii, in baza aprobarii
ei prin HCL ORADEA, beneficiarii se obliga sa
cedeze/doneze domeniului public, terenul destinat
drumului public -strada.

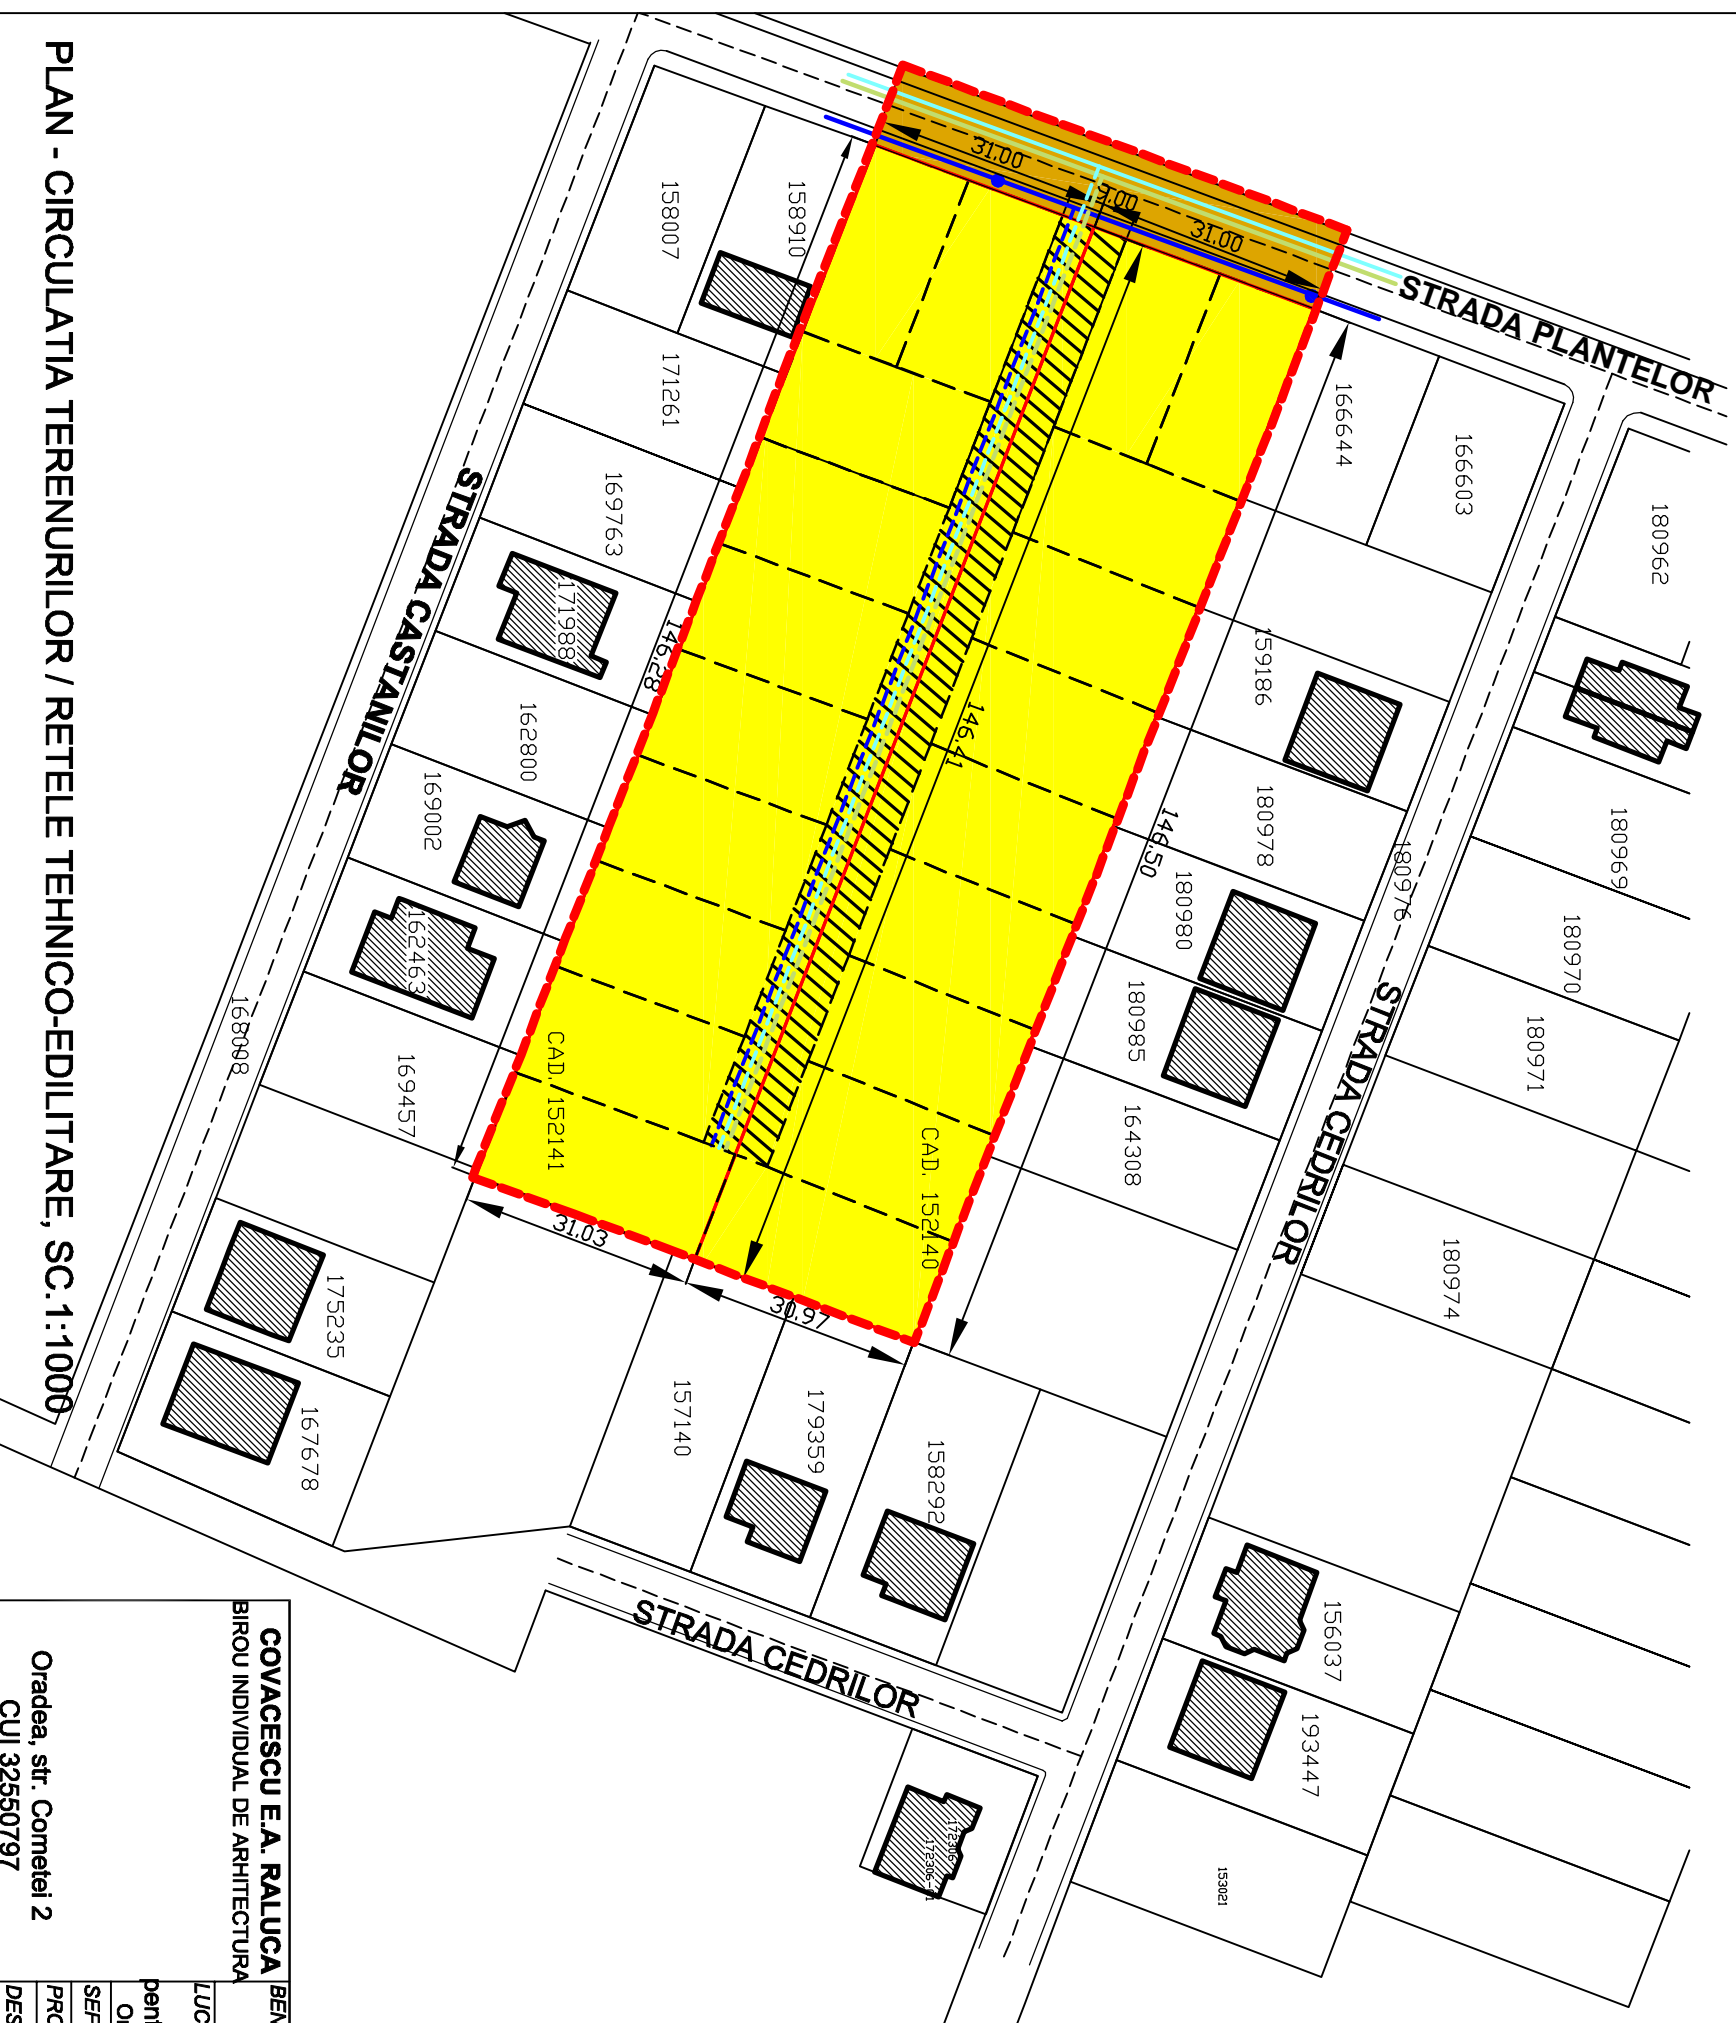

PLAN - CIRCULATIA TERENURILOR / RETELE TEHNICO-EDILITARE, SC.1:1000

COVACESCU E.A. RALUCA BIROU INDIVIDUAL DE ARHITECTURA			
BENEFICIAR: SC AMANET DISTRICT IFN SRL ORADEA, B-DUL DACIA 35, BL.AN55	DATA:	SCARA:	PL.NR.:
LUCRARE: PLAN URBANISTIC ZONAL- Parcelare teren pentru locuinte individuale si functiuni complementare - Oradea, str.Plantelor, CF 152141,152140, cad 152141, 152140	MART.17	1:1000	A03
SEF PROIECT: arh. Raluca E. Covacescu			avize
PROIECTAT: arh. Raluca E. Covacescu			PUZ
DESEMAT: arh. Raluca E. Covacescu			98 / 17
			CIRCULATIA TERENURILOR RETELE TEHNICO-EDILITARE (EXISTENT/PROPOS)