



Lucrare: **P.U.Z. DE URBANIZARE PENTRU LOCUINȚE CU REGIM MIC DE ÎNĂLȚIME**  
Amplasament: **mun. Oradea, str. Piersicilor, nr.cad. 206730, C.F. 206730**  
Beneficiar: **MEȘEȘAN CORIOLAN**

## U04 - CIRCULAȚIA TERENURILOR, sc.1:1000


### LEGENDĂ

#### LIMITE

- Limita zonei studiate
- Limită de proprietate - nr. cad. 206730
- Limite U.T.R.
- Limite cadastrale


#### CIRCULAȚIA TERENURILOR

- Proprietate privată persoane fizice sau juridice
- Proprietate publică a mun. Oradea
- Teren propus pentru cedare în domeniul public

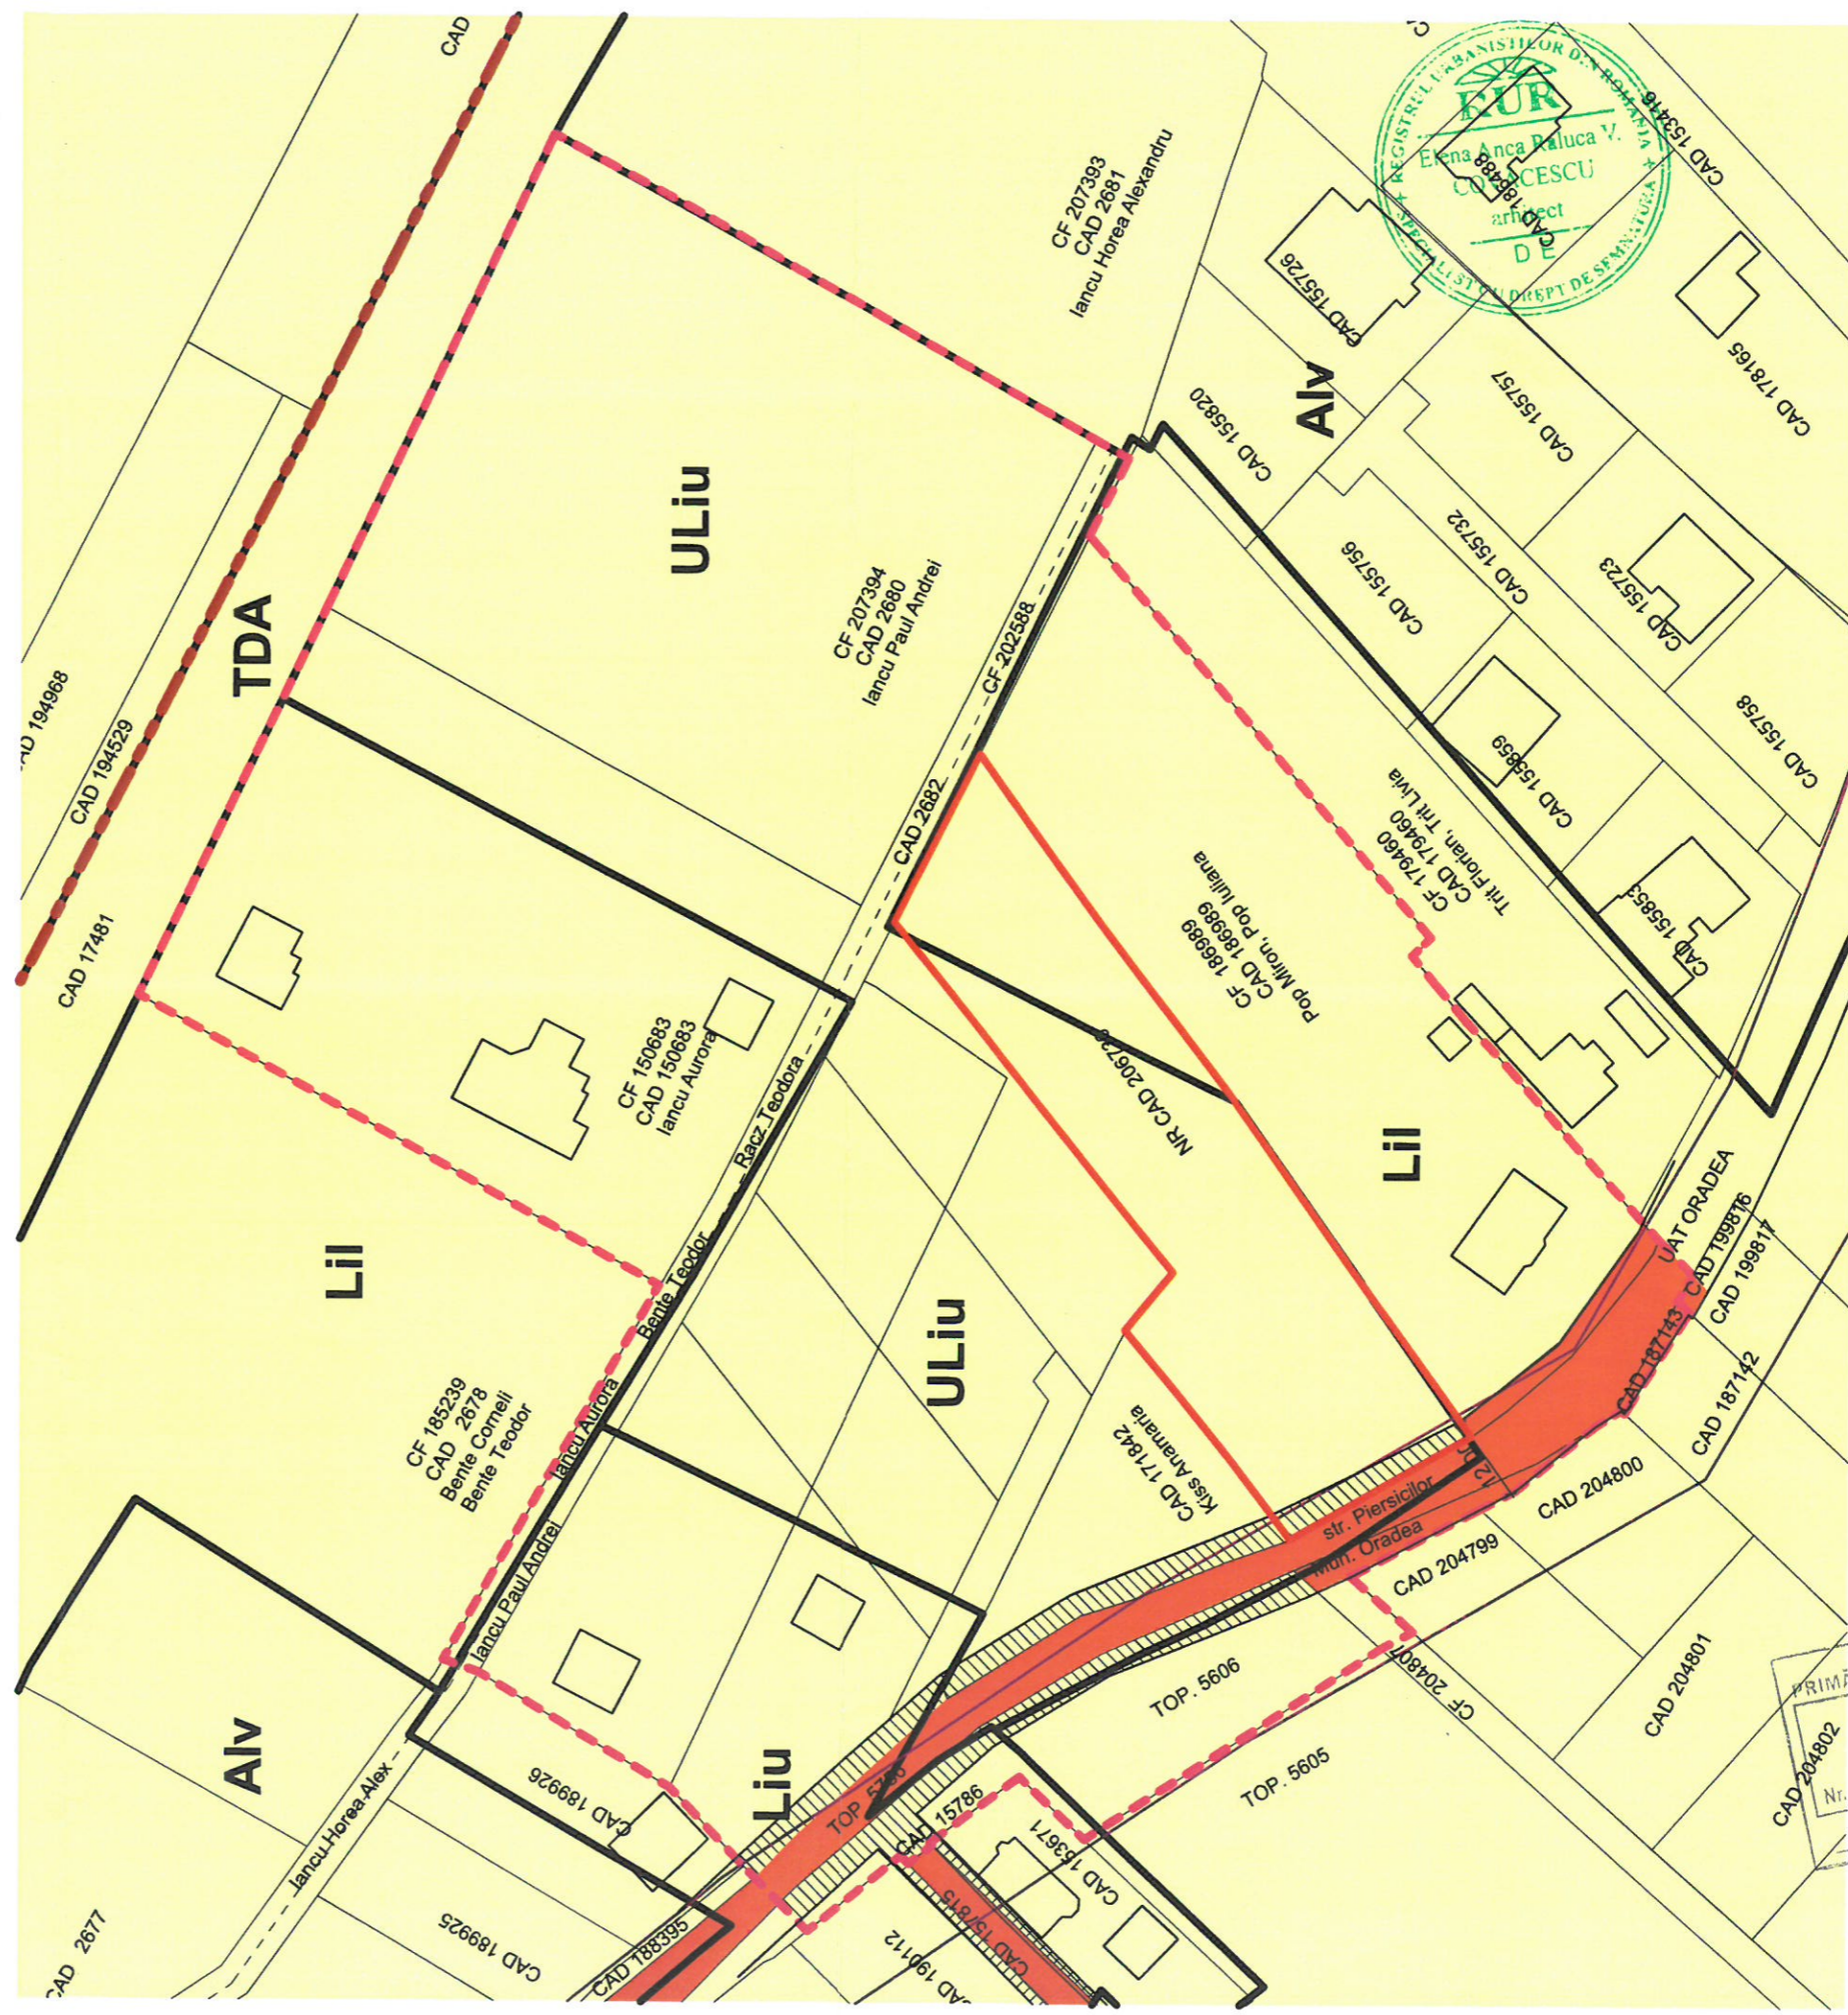

JUDEȚUL BIHOR  
PRIMĂRIA MUNICIPIULUI ORADEA  
ANEXĂ  
LA  
AVIZUL  
Nr. 1187 din 20.07.20  
ARHITECT ȘEF

**COVĂCESCU E.A. RALUCA**  
BIROU INDIVIDUAL DE ARHITECTURĂ

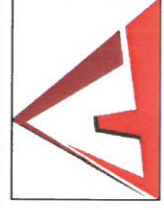

Oradea, str. Cometei 2  
CIF 32550797

BENEFICIAR  
**MEȘEȘAN CORIOLAN**  
LUCRARE

**P.U.Z. DE URBANIZARE PENTRU LOCUINȚE CU  
REGIM MIC DE ÎNĂLȚIME**  
mun. Oradea, str. Piersicilor, nr. cad. 206730, C.F. 206730

ȘEF PROIECT arh. Raluca E. Covăcescu  
PROIECTANT arh. Anca Bucurean  
ÎNTOCMIT arh. Anca Bucurean

DATA: SCARA: PL. NR.: PR. NR.:

MAI 20

1:1000

U 04

255/20

**CIRCULAȚIA  
TERENURILOR**