


Acces pietonal

Str. Baraganului

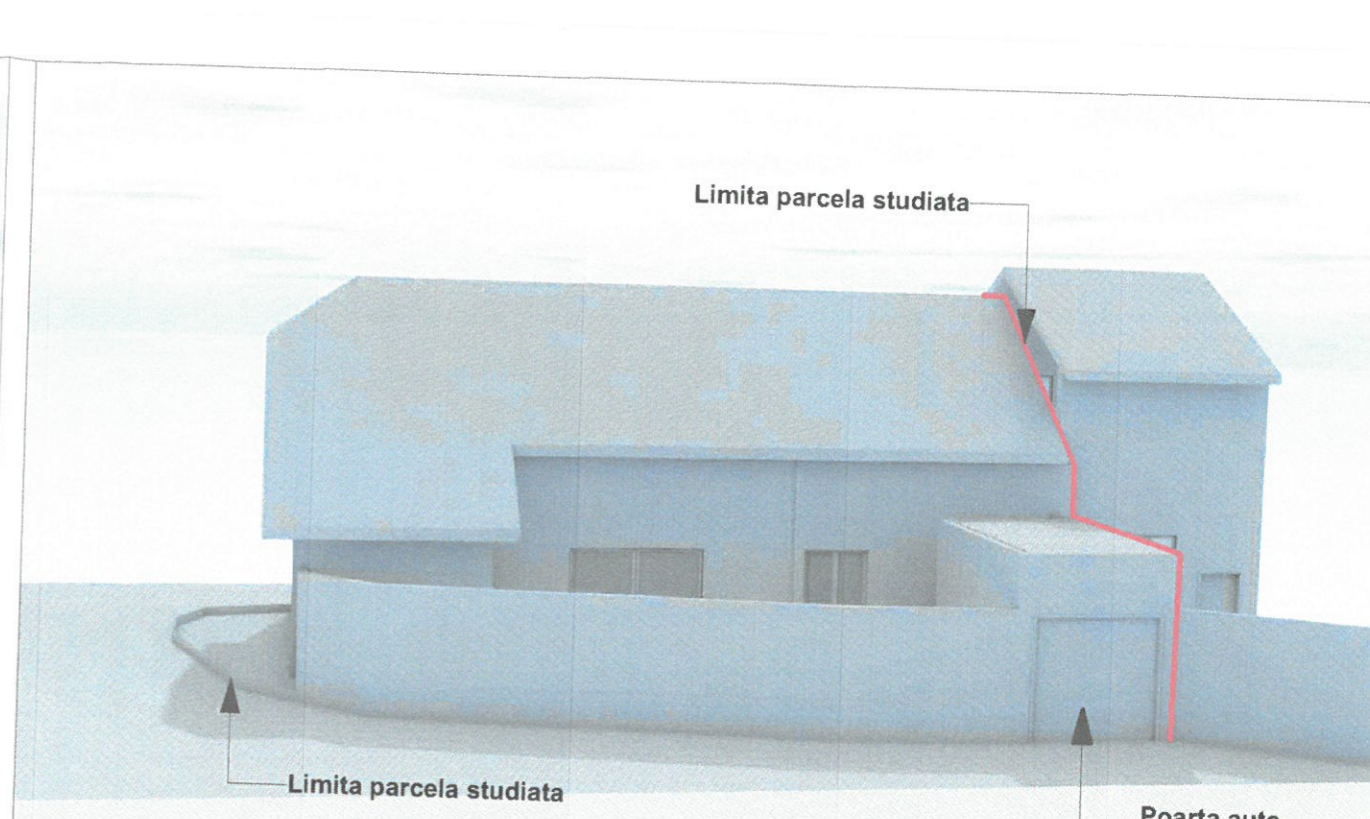


Limita parcela studiata

Limita parcela studiata

Poarta auto propusa


Str. Baraganului

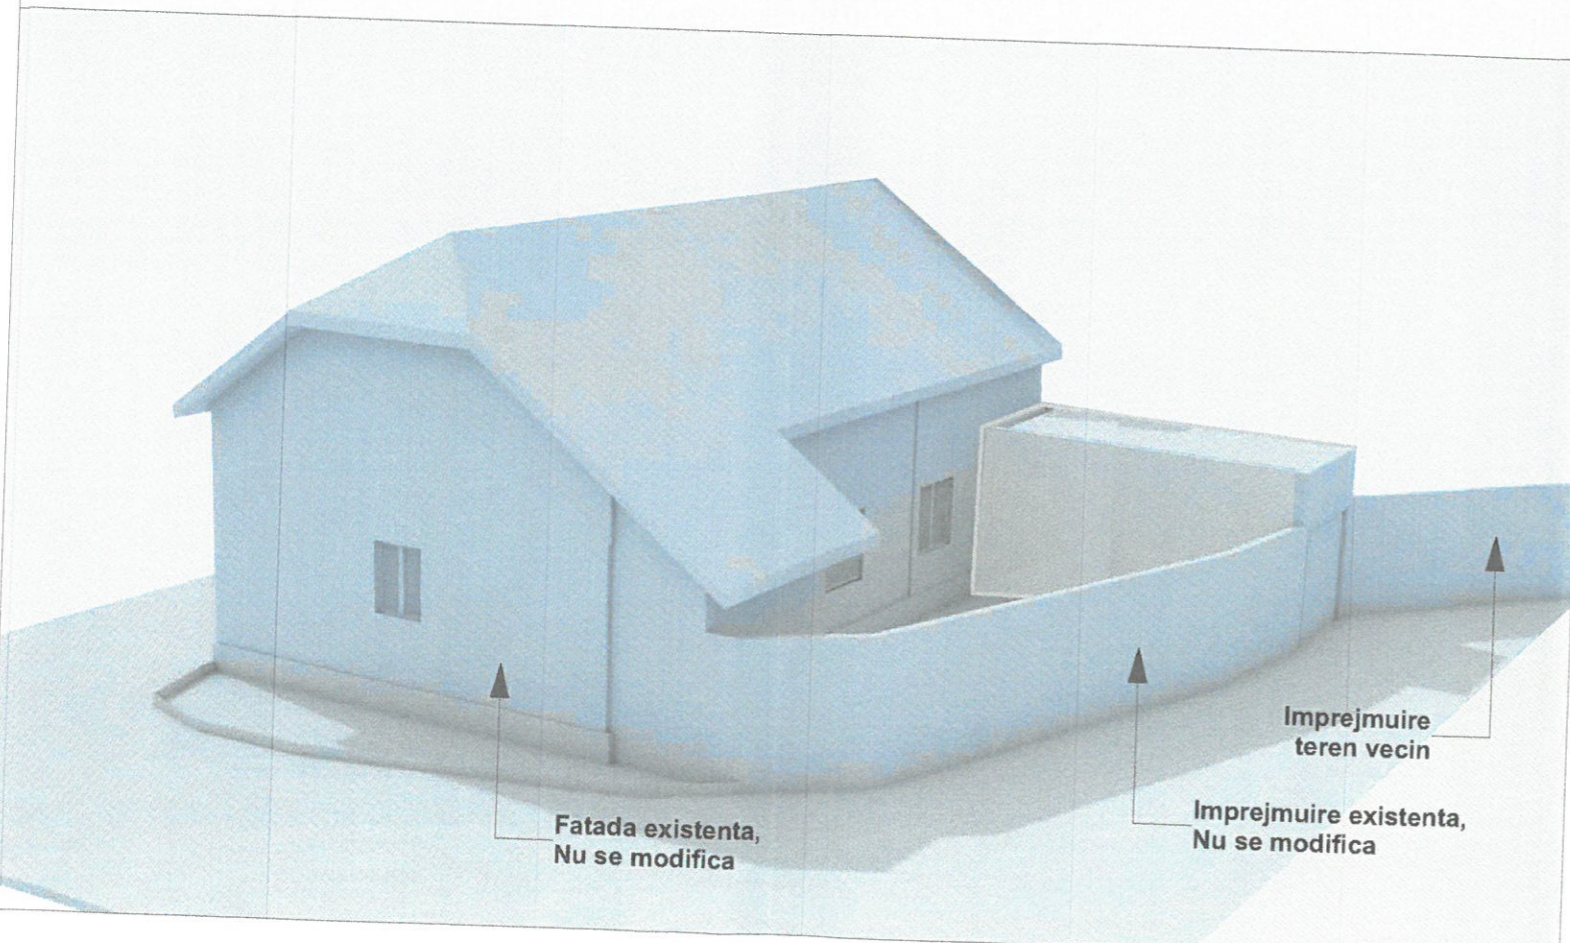

Fatada existenta,
Nu se modifica

Imprejmuire
teren vecin

Imprejmuire existenta,
Nu se modifica

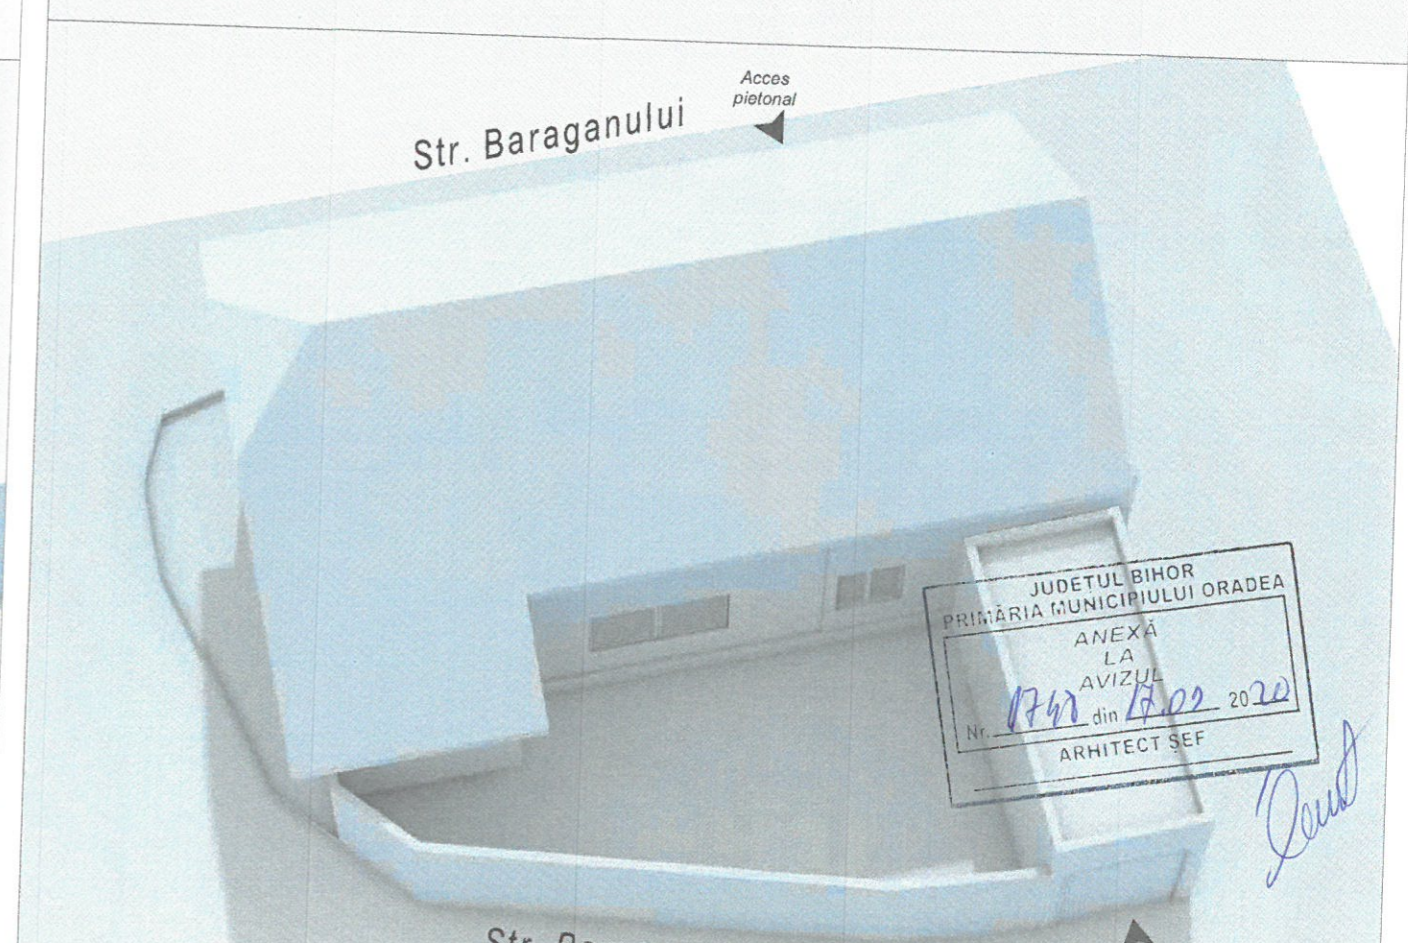





Str. Baraganului

Acces pietonal

JUDETUL BIHOR
PRIMĂRIA MUNICIPIULUI ORADEA
ANEXĂ
LA
AVIZUL
Nr. 1743 din 17.02.2020
ARHITECT SEF

Str. Baraganului

Acces auto in garaj

Verificator/Expert	Nume	Semnatura	Cerinta	Referat / Expertiza nr. / Data	Beneficiar:	Proiect nr.:
 SC. URBANLINE STUDIO S.R.L. J51679/2002 CUI 14760715 Adresa: Oradea, str. Bd.Dacia, nr.30, bl. D57, Ap. 28, Oradea E-mail: adela.marginean@yahoo.com Tel: 0744-768.161					OROS GHEORGHE	68/2020
Coordonator:	Arh. Marginean Adela		Scara:		Titlu proiect:	EXTINDERE CASA (C1) SI DESFIINTARE ANEXA (C2)
Proiectat:	Arh. Iunian Vlad Paul		Elaborat:	IUL. 2020	Titlu plansa:	IMAGINI VOLUMETICE PROPUSE
Desenat:	Arh. Iunian Vlad Paul		Data listarii:			Faza: P.U.D. Plansa nr.: U.09