


PLAN TOPOGRAFIC

Intravilan
SC. 1:500

Adresa imobilului: Oradea, str. Grivitei, nr. 9-11
C.F. nr. 203785, 207008

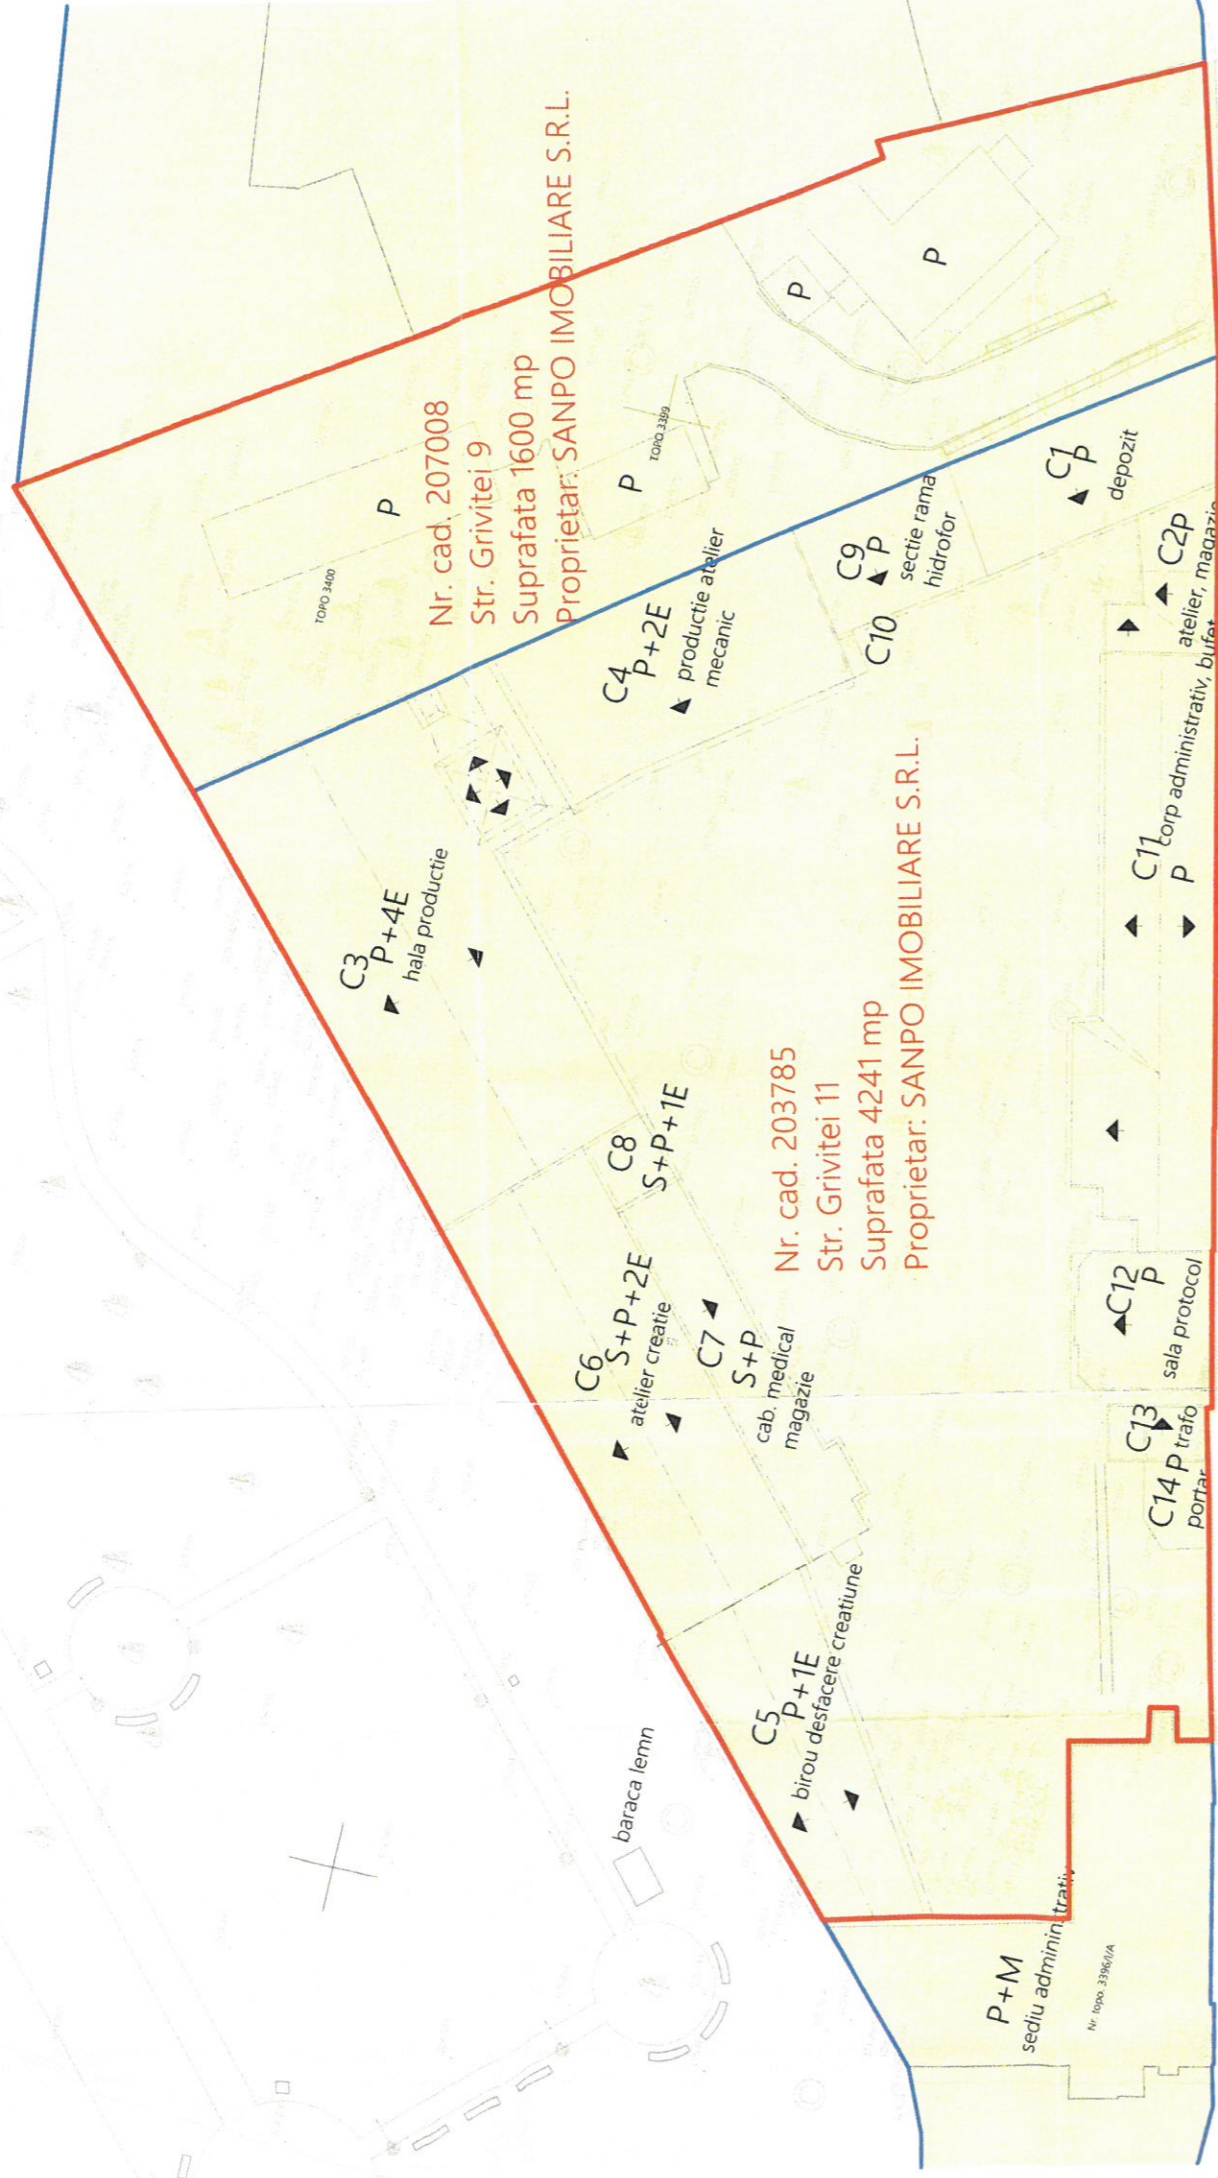


str. Grivitei

str. 12 Octombrie

LEGENDĂ

- limita zonei PUD
- limite de proprietate
- terenuri aflate în domeniul public al municipiului
- terenuri aflate în proprietate privată

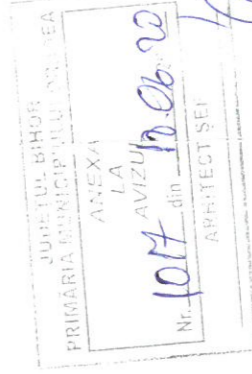

© Acest document este proprietatea firmei s.c. planwerk arhitectură și urbanism s.r.l. și nu poate fi folosit, transmis sau reprodus, total sau parțial, fără autorizație expresă și scrisă. Utilizarea sa trebuie să fie conform celei pentru care a fost elaborat. Documentul este valabil numai cu semnăturile și ștampilele în original.

DENUMIRE PROIECT: ANSAMBLU MIXT ROVEX
DESFIINȚARE (PARTIAL) CORPURI EXISTENTE, EXTINDERE, REABILITARE ȘI REFUNȚIONALIZARE CORPURI EXISTENTE, CONSTRUIRE CORPURI NOI - STRADA GRIVITEI 9 - 11 ORADEA
PUD, DTAD, DTAC, OPERAȚIUNI CADASTRALE, IMPREJMURI, BRANSAMENTE REȚELE EDILITARE

BENEFICIAR:
S.C. SANPO IMOBILIARE S.R.L.

Calea Clujului nr. 144-148, Oradea
C.U.I. 30084372

ELABORATOR:

sc Planwerk Arhitectură și Urbanism s.r.l.
str. Georges Clemenceau 3, Cluj-Napoca
0264-439 488, office@planwerkcluj.org
C.U.I. RO36729230

Dipl. Ing. Arch. Benjamin Kohl
arh. Eugen Pănescu
arh. stag. Maria Loșonți

Planșa / Nr. : **OBIECTIVE DE UTILITATE PUBLICĂ**

Faza proiect: **PUD**

Nr. proiect: **A22BH**

Nr. contract: **A22BH**

Data: **martie 2020**

Scara: **1:500**

