
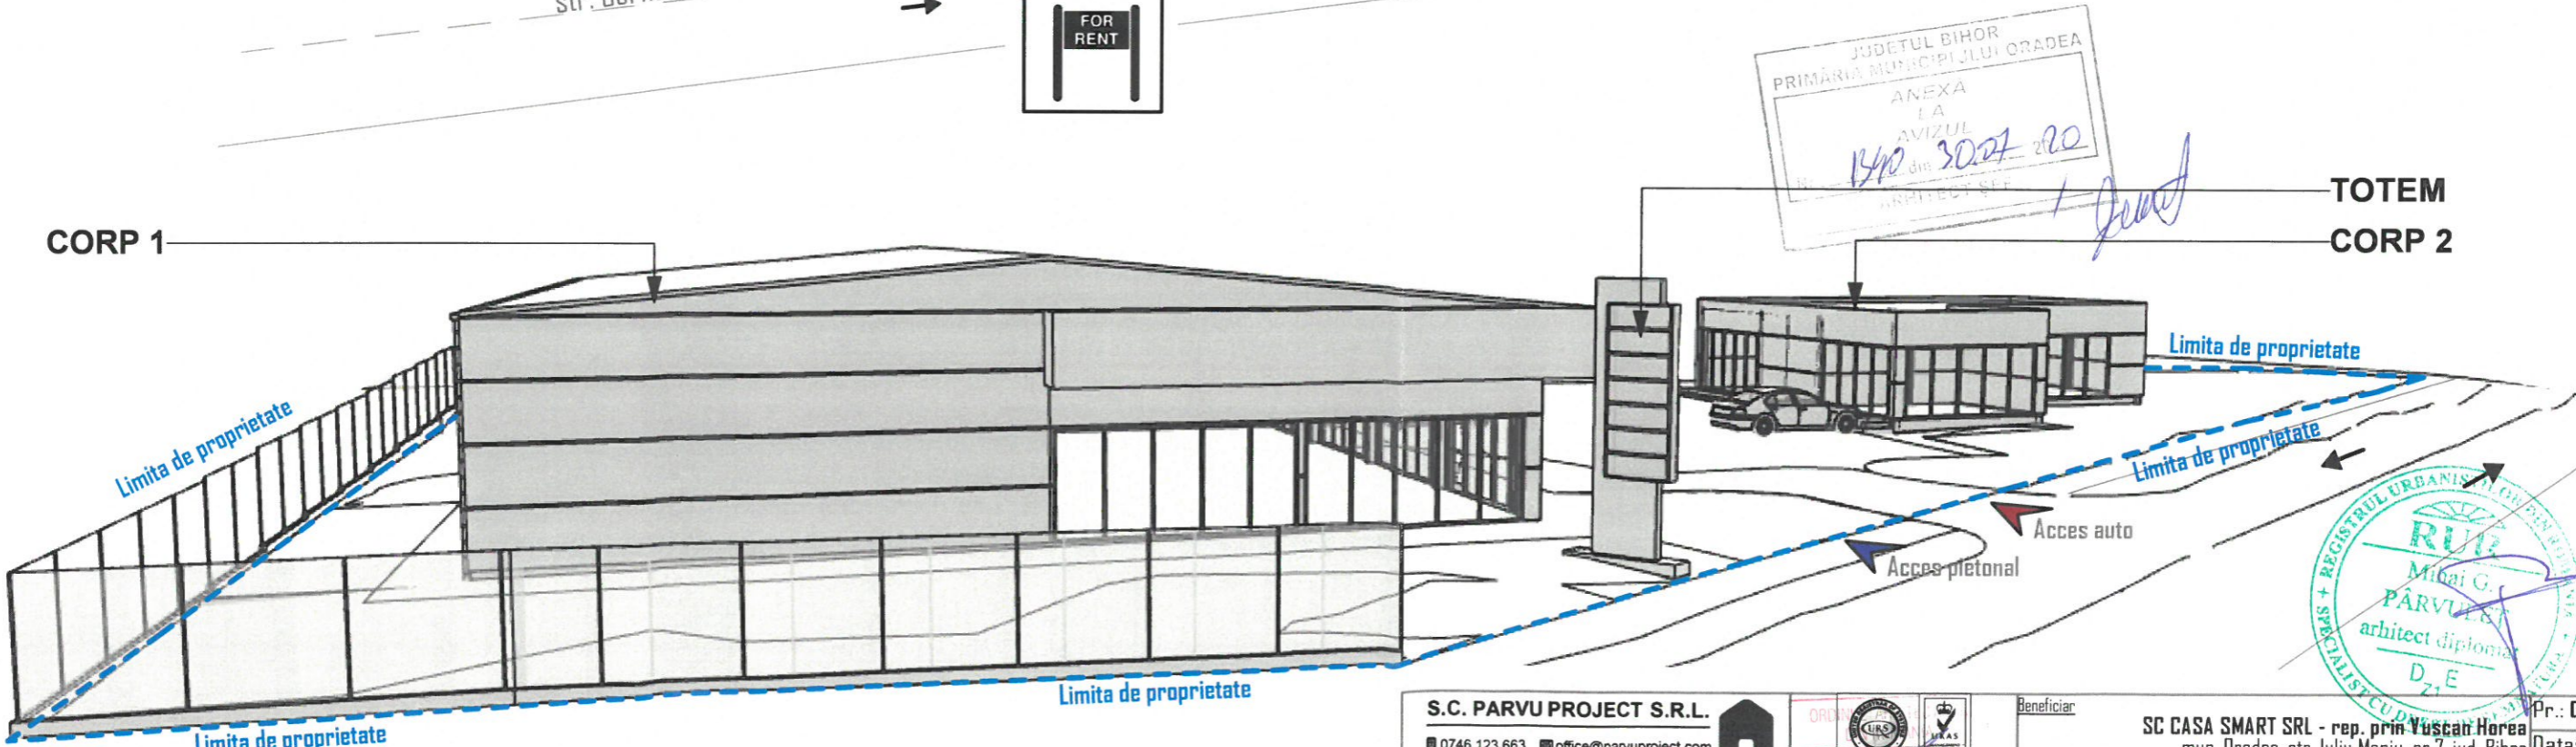


# DOCUMENTATIE FOTO - VOLUMETRIE, SC.

Beneficiar: SC CASA SMART SRL - rep. prin Vuscan Horea  
 mun. Oradea, str. Iuliu Maniu, nr.7, jud. Bihor  
**Lucrare: CONSTRUIRE SPATII COMERCIALE**  
 mun.Oradea, str. Corneliu Zdrehus, nr.1, nr.cad.206545, jud. Bihor

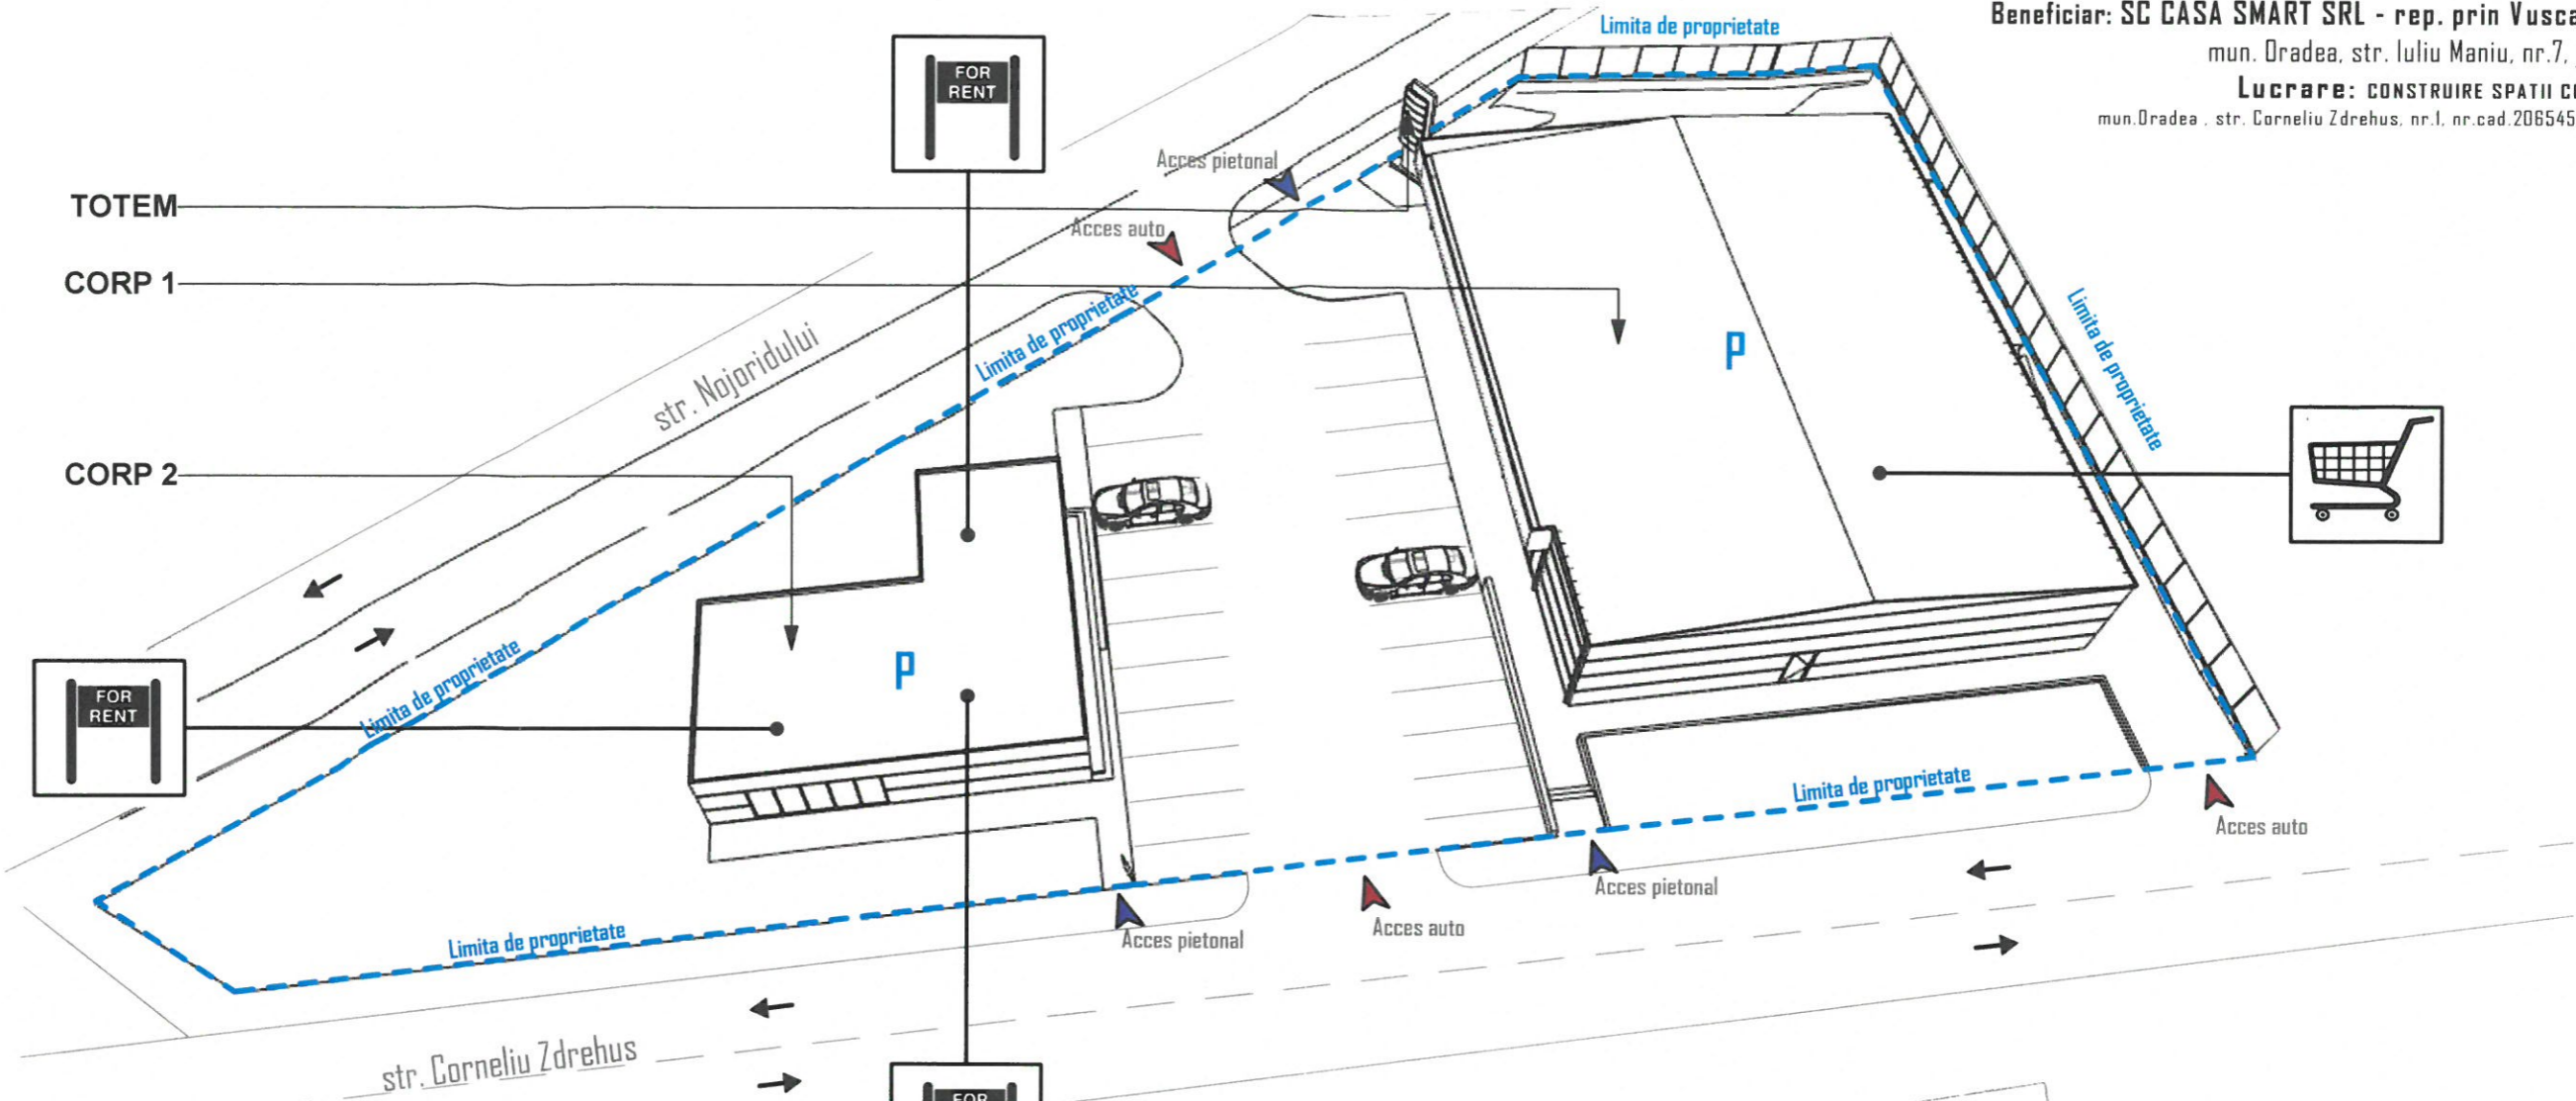

JUDETUL BIHOR  
 PRIMĂRIA MUNICIPIULUI ORADEA  
 ANEXA  
 LA  
 AVIZUL  
 Nr. 15/10 din 30.07.2020  
 ARHITECT SEF / *[Signature]*

REGISTRUL URBANIST AL ORADEA  
 R.U.P.  
 Mihai G. PARVULET  
 arhitect diplomist  
 D.21.E

<b>S.C. PARVU PROJECT S.R.L.</b> 0746.123.663 office@parvuproject.com		Beneficiar: <b>SC CASA SMART SRL - rep. prin Vuscan Horea</b> mun. Oradea, str. Iuliu Maniu, nr.7, jud. Bihor CONSTRUIRE SPATII COMERCIALE mun.Oradea, str. Corneliu Zdrehus, nr.1, nr.cad.206545, jud. Bihor	Pr.: 02/2020 Data: 03/2020
Titlu	Nume	Titlu proiect	Faza: p.u.d
Sef proiect	Arh. Mihai Parvulet	Titlu planşa	Scara: 1.100
Proiectat	arh. stag. Chereji Flavius	DOCUMENTATIE FOTO - VOLUMETRIE	
Desenat	arh. stag. Chereji Flavius	Planşa Nr. U.09	