


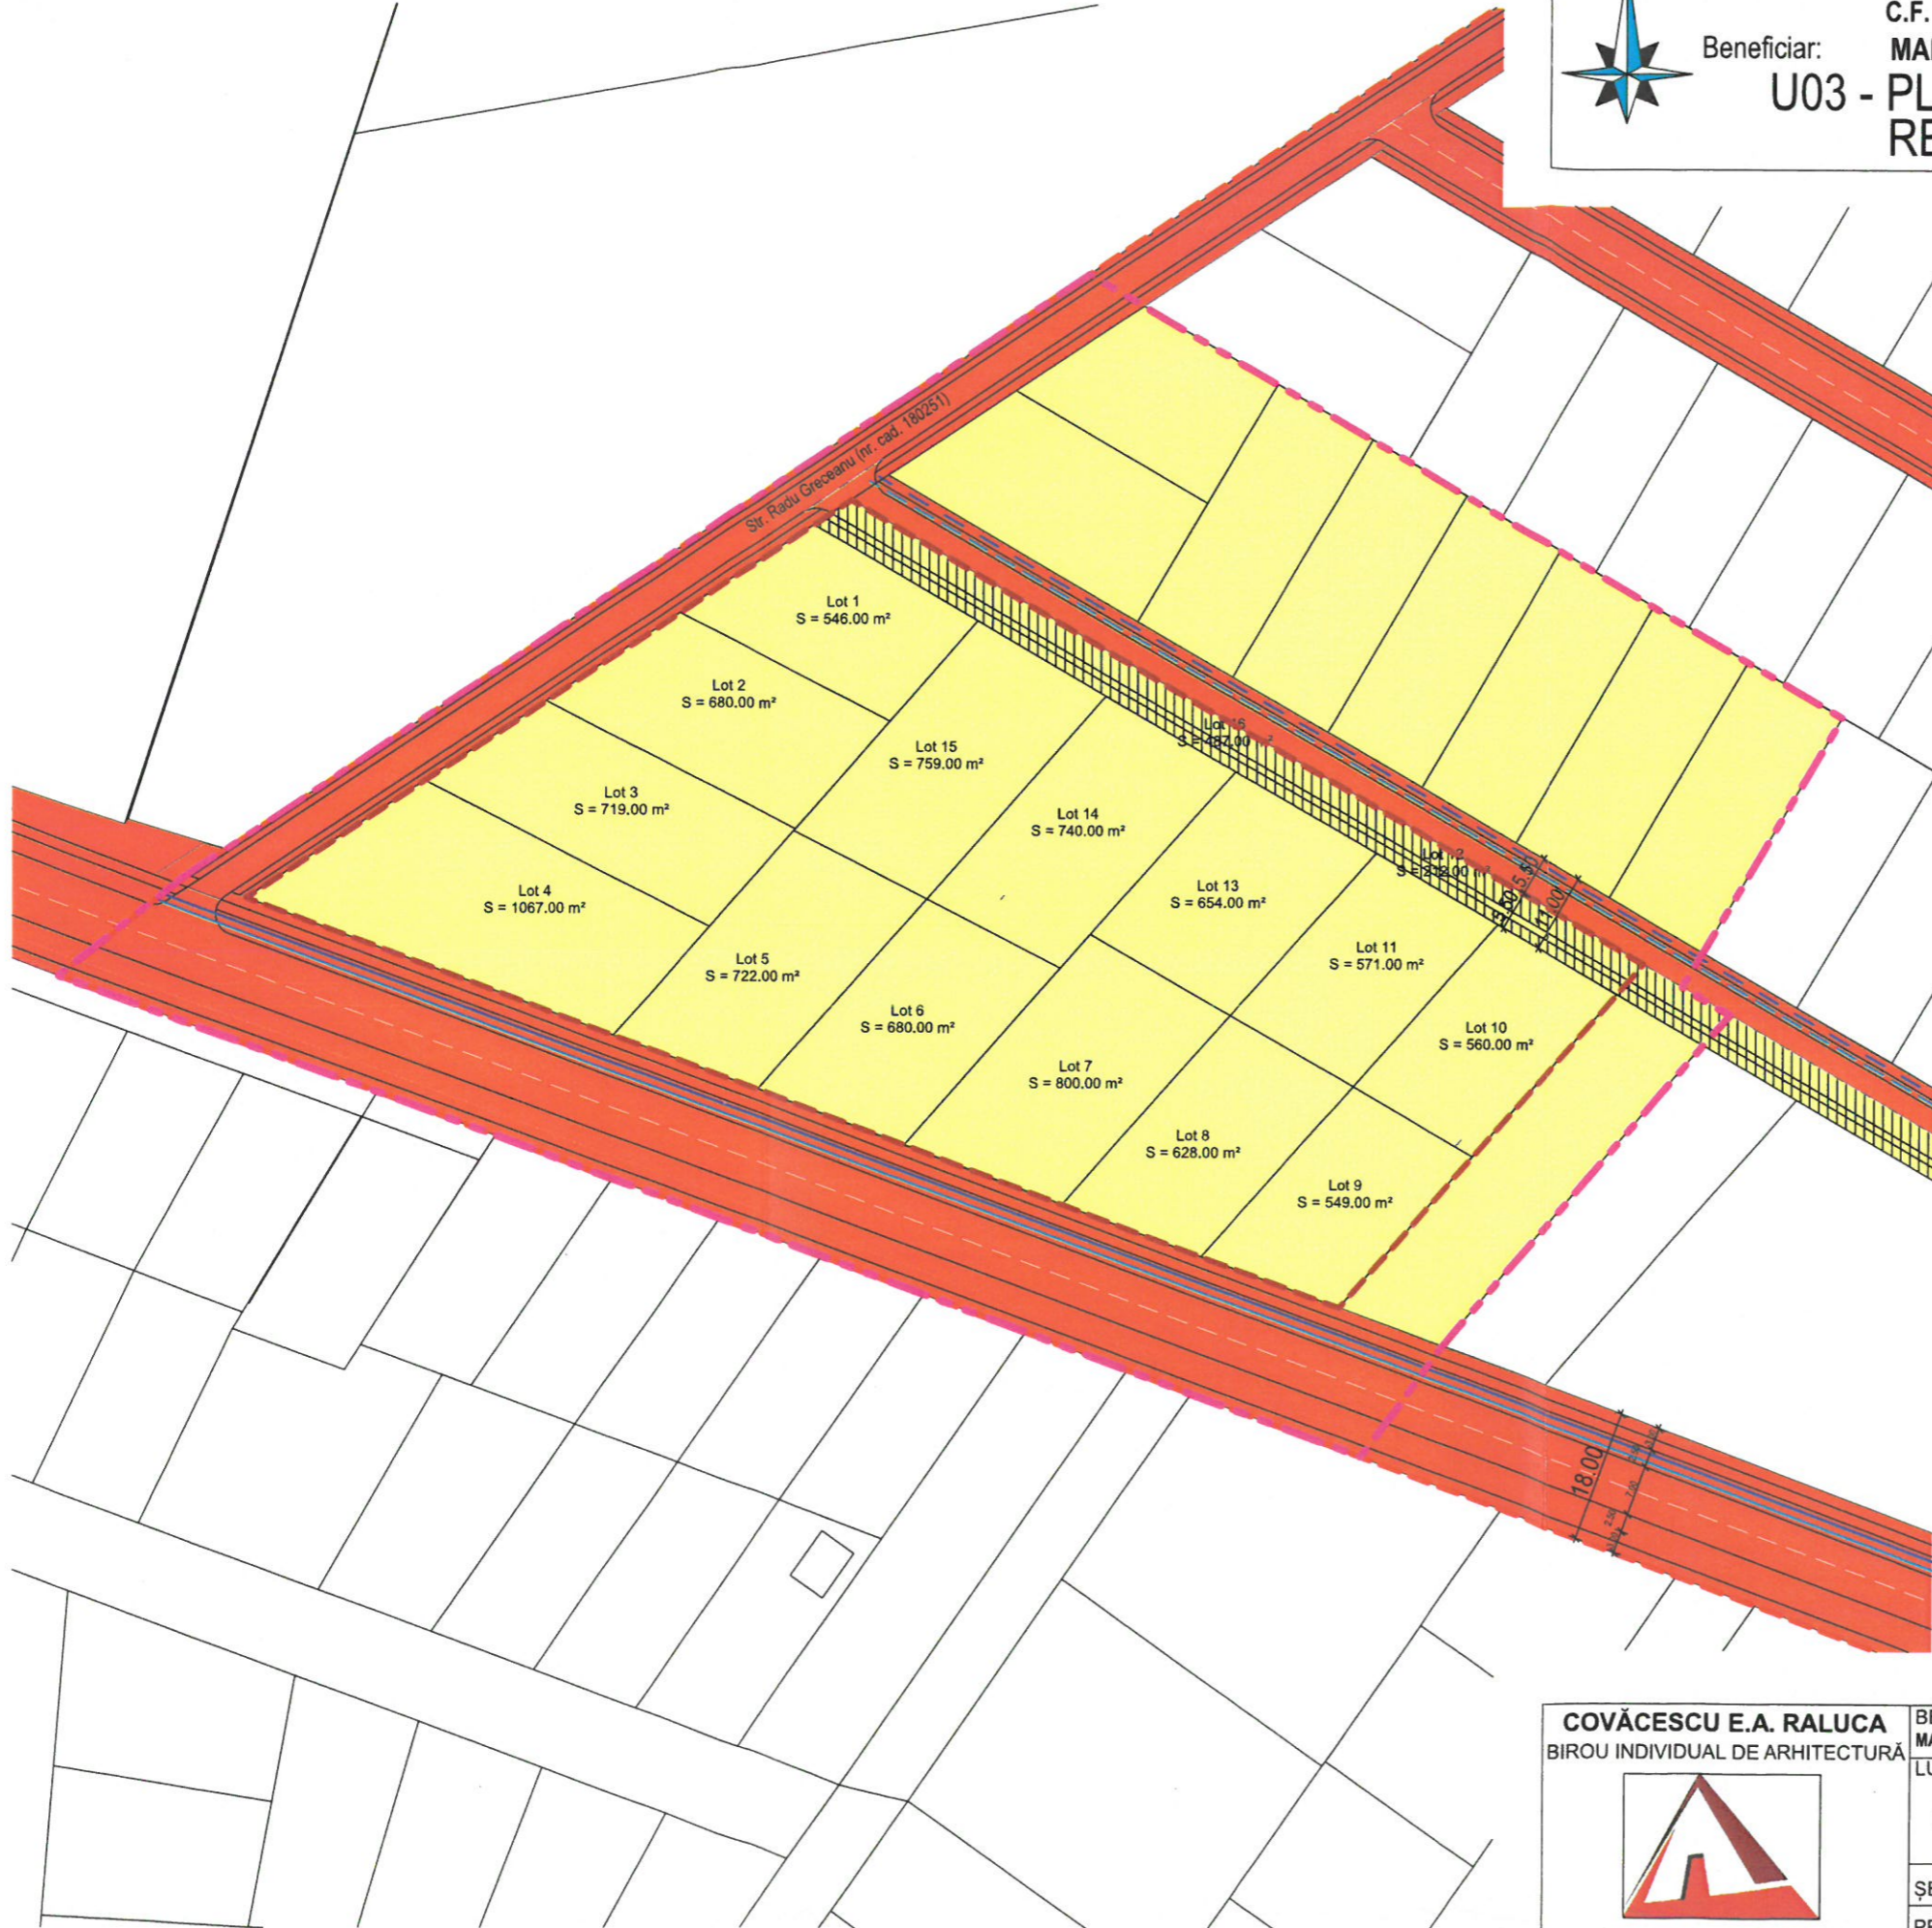

Lucrare: **PARCELARE TEREN ÎN VEDEREA CONSTRUIRII CASE DE LOCUIT**  
 Amplasament: **loc. ORADEA, str. ALEXANDRU MACEDONSKI, nr.cad. 150176, 200236 și 199088, C.F. 150176, 200236 și 199088**  
 Beneficiar: **MAL IULIANA, PÂRCĂLAB MIRCEA, HILGERT MARIANA**  
**U03 - PLAN CIRCULAȚIA TERENURILOR, sc.1:1000**  
**REȚELE TEHNICO - EDILITARE, sc. 1:1000**



**LEGENDĂ**

**LIMITE**

- Limită zonei studiate
- Limită de proprietate P.U.Z.
- Limite cadastrale
- Parcelări propuse

**REGIM DE PROPRIETATE**

- Proprietate publică a Mun. Oradea
- Proprietate privată persoane fizice și juridice

**CIRCULAȚIA TERENURILOR**

- Teren privat propus pentru intrare în domeniul public

**REȚELE TEHNICO - EDILITARE**

- Rețea apă - canal - existentă
- Rețea energie electrică - existentă
- Rețea apă - canal - propunere de extindere
- Rețea energie electrică - propunere de extindere

19/2 10.10.20  
 ANEXA LA  
 AVIZUL  
 ARHITECTURAL



**COVĂCESCU E.A. RALUCA**  
 BIROU INDIVIDUAL DE ARHITECTURĂ

Oradea, str. Cometei 2  
 CIF 32550797

BENEFICIAR <b>MAL IULIANA, PÂRCĂLAB MIRCEA, HILGERT MARIANA</b>		DATA	SCARA:	PL. NR.:	PR. NR.:
LUCRARE <b>PARCELARE TEREN ÎN VEDEREA CONSTRUIRII CASE DE LOCUIT</b> loc. Oradea, str. Alexandru Macedonski, nr.cad. 150176, 200236, 199088, C.F. 150176, 200236, 199088		SEP. 20	1:1000	U 03	224/20
ȘEF PROIECT	arh. Raluca E. Covăcescu				
PROIECTANT	arh. Anca Popa-Bucurean				
DESENAT	arh. Anca Popa-Bucurean				
<b>PLAN CIRCULAȚIA TERENURILOR REȚELE TEHNICO - EDILITARE</b>					