
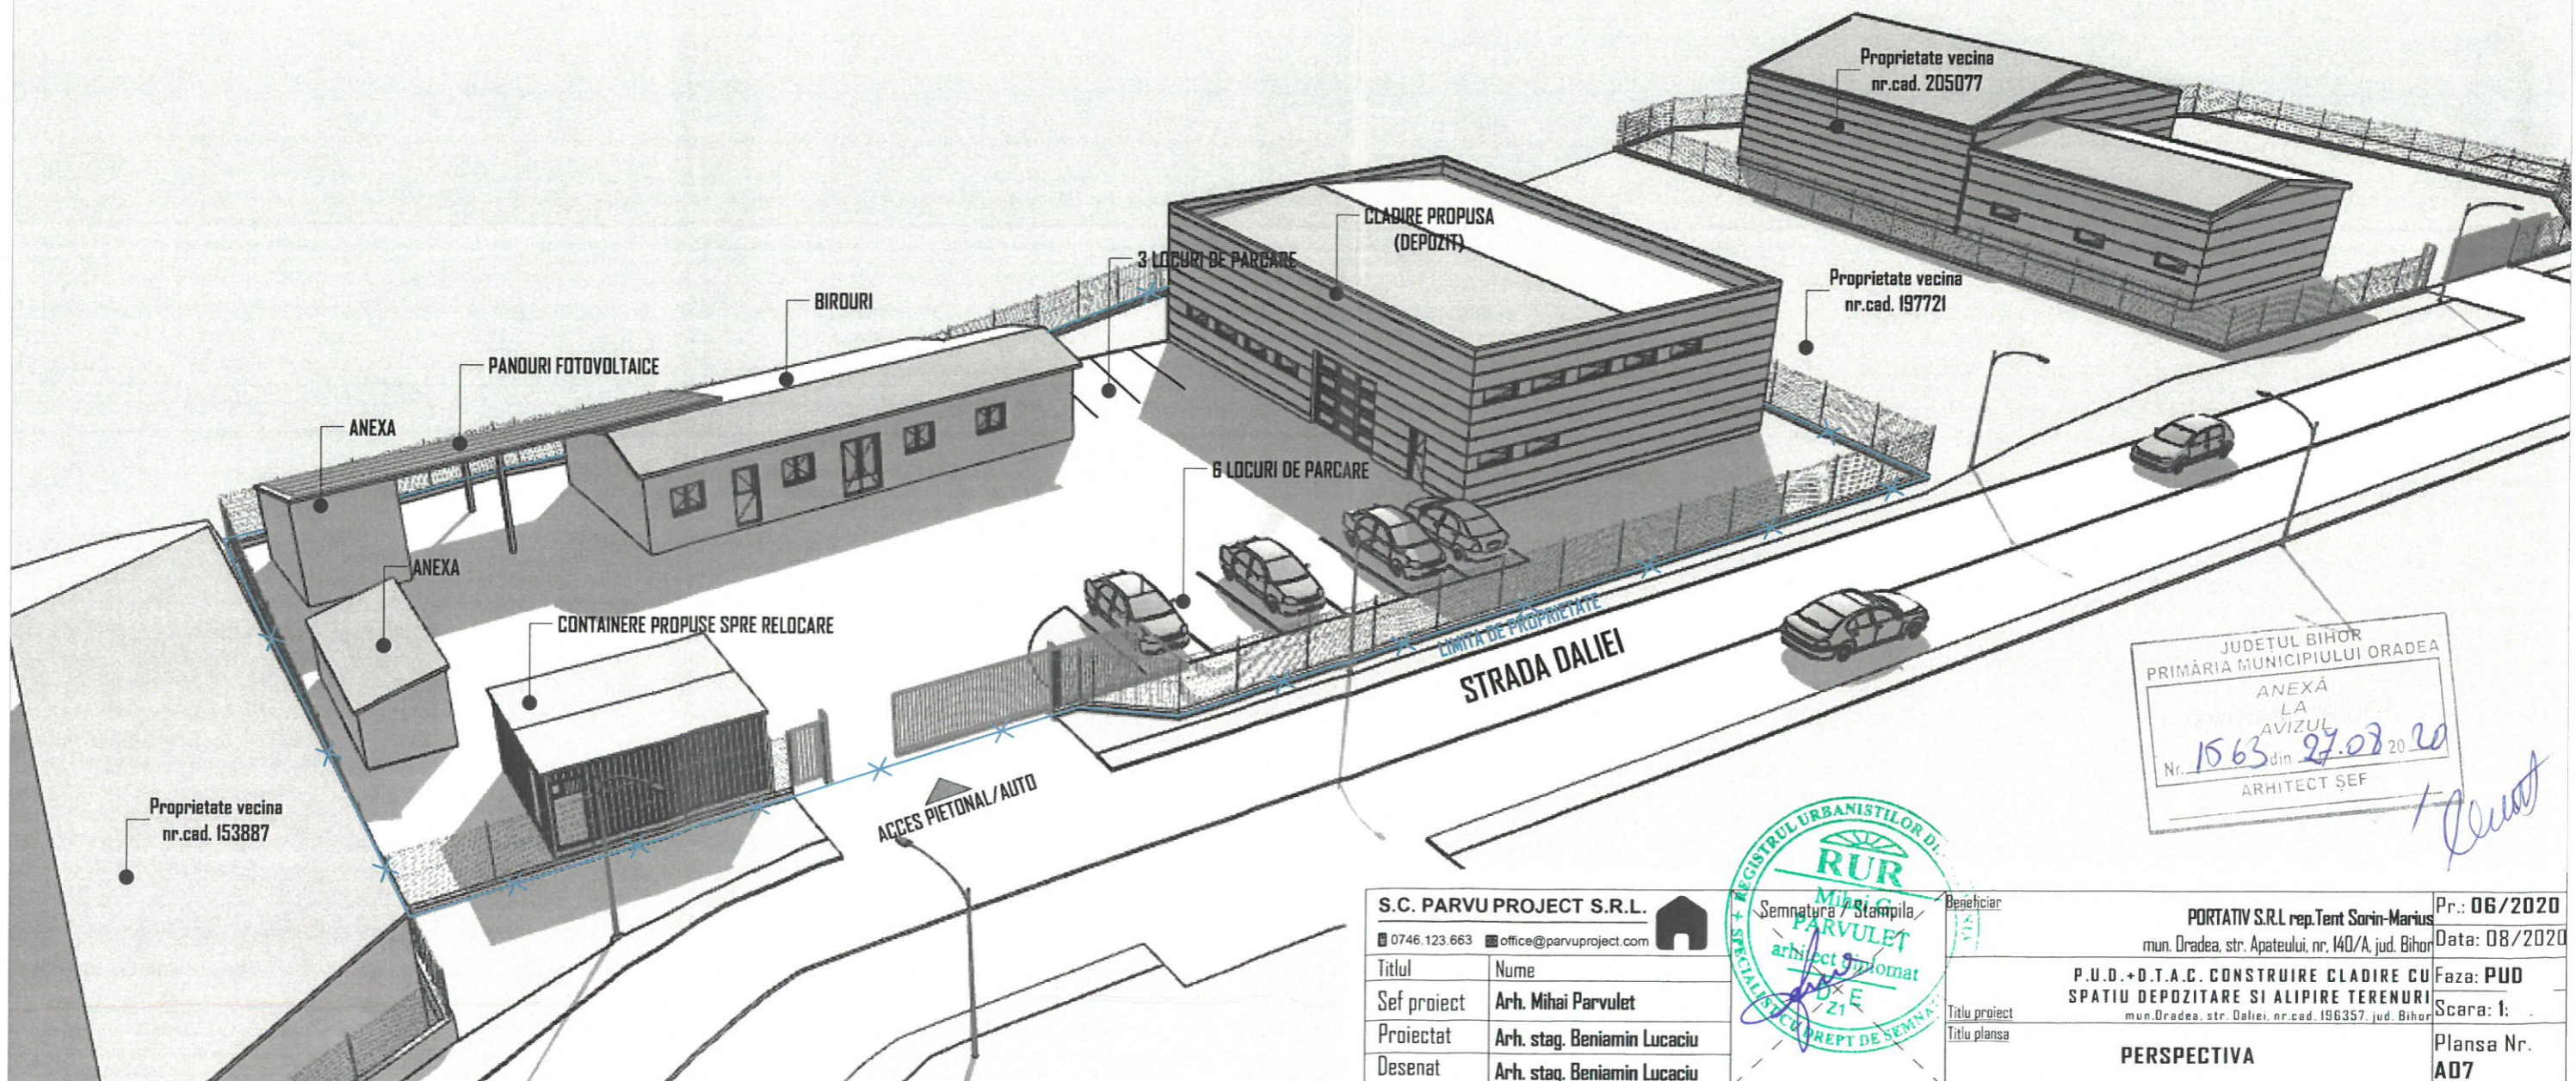


PERSPECTIVA, SC.1:1000

Beneficiar: PORTATIV S.R.L rep.Tent Sorin-Marius

Lucrare: P.U.D.+D.T.A.C. CONSTRUIRE CLADIRE CU SPATIU DEPOZITARE SI ALIPIRE TERENURI

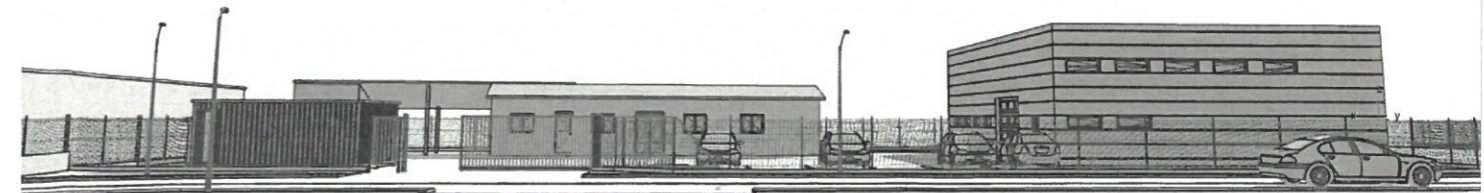

JUDETUL BIHOR
PRIMĂRIA MUNICIPIULUI ORADEA
ANEXĂ
LA
AVIZUL
Nr. 1563 din 27.08.2020
ARHITECT ȘEF



S.C. PARVU PROJECT S.R.L.	
0746.123.663 office@parvuproject.com	
Titlul	Nume
Sef proiect	Arh. Mihai Parvulet
Proiectat	Arh. stag. Benjamin Lucaciu
Desenat	Arh. stag. Benjamin Lucaciu

Beneficiar	PORTATIV S.R.L rep.Tent Sorin-Marius	Pr.: 06/2020
	mun. Oradea, str. Apateului, nr. 140/A, jud. Bihor	Data: 08/2020
Titlu proiect	P.U.D.+D.T.A.C. CONSTRUIRE CLADIRE CU SPATIU DEPOZITARE SI ALIPIRE TERENURI	Faza: PUD
Titlu plansa	mun.Oradea, str. Daliei, nr.cad. 196357, jud. Bihor	Scara: 1:
	PERSPECTIVA	Plansa Nr. A07