




Profil A-A

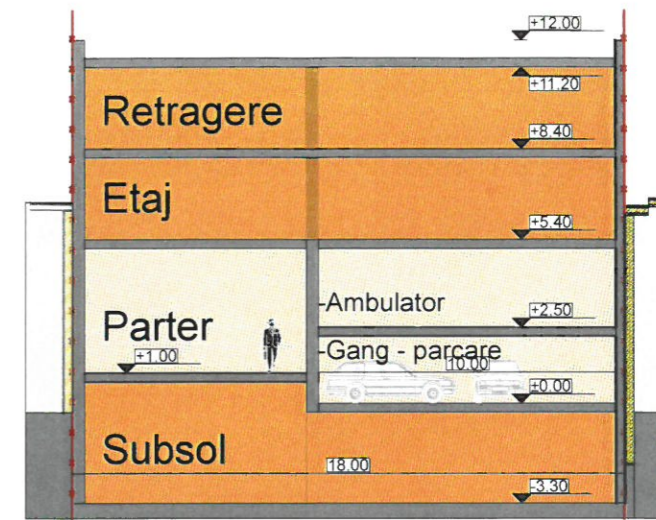


Profil B-B

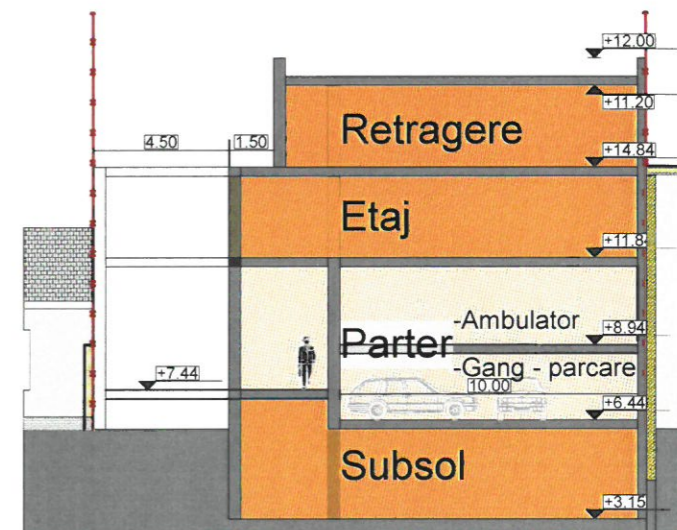

Profil C-C

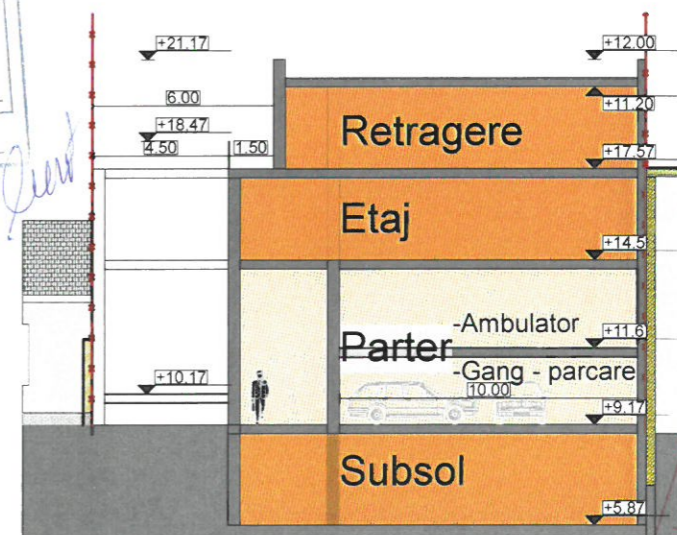

Profil D-D

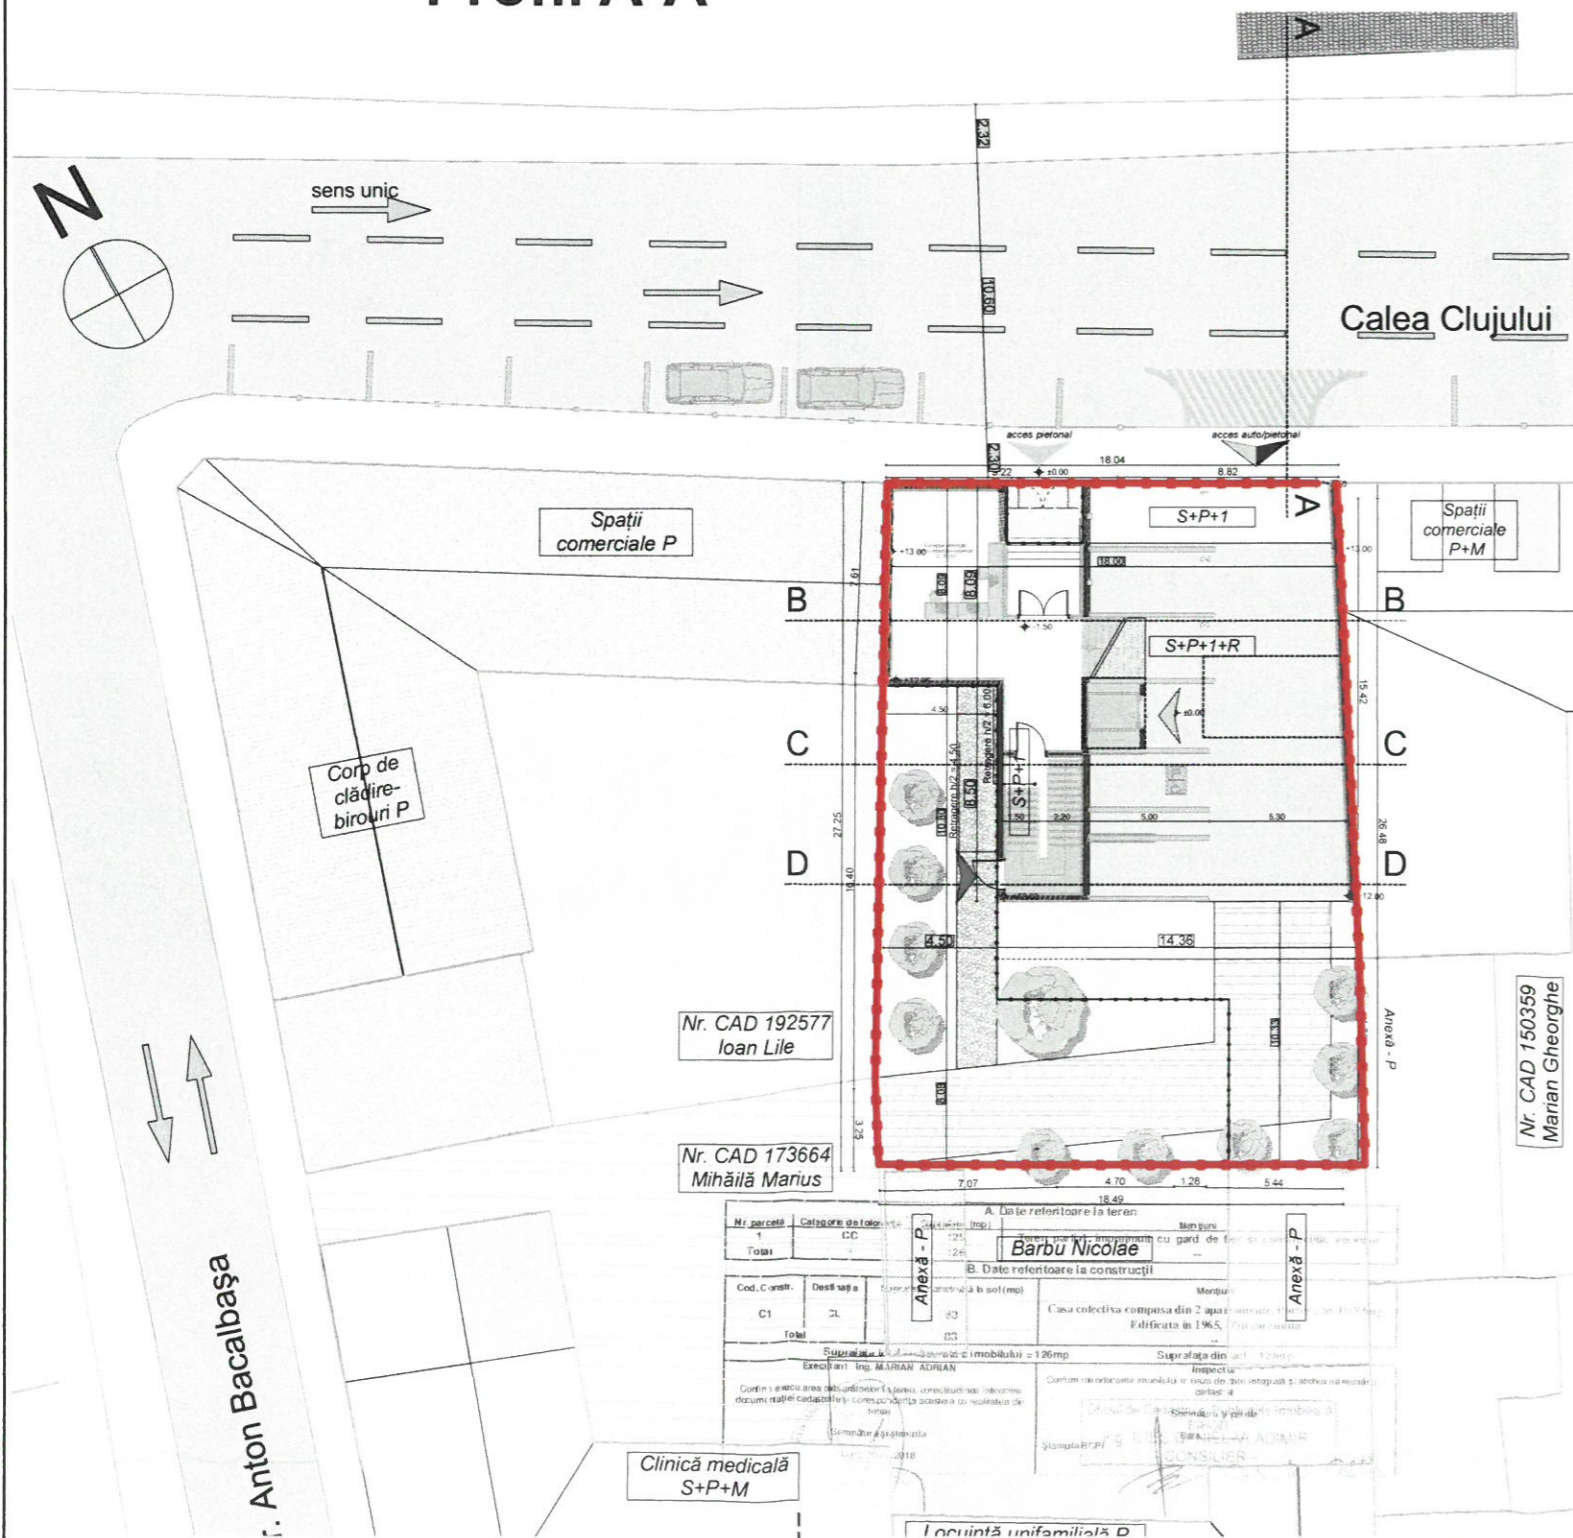

ANEXA LA AVIZUL ARCHITECT SEF
Nr. 2346 din 10.12.20

ORDINUL MEMBRILOR DIN ROMANIA
8618
Tudor Radu BOTA
ARCHITECT LICEU-SEPT DE SEMINAR

S.C. faber-mundo S.R.L. CUI 37621732 J12/2845/22.05.2017 +40 758-525-767 Str. S. Brassai, nr. 25, ap. 1, mun. Cluj-Napoca, jud. Cluj fabermundo@gmail.com			Beneficiar: Mihăilă Marius Călin și soția Mihăilă Ioana mun. Oradea, Str. George Emil Palade nr. 111, jud. Bihor	Pr. nr. 02/2020
ARCHITECTURE			Amplasament: CF/CAD 190159 / 159407 / 192407 Mun. Oradea, Str. C. Clujului nr. 95, jud. Bihor	Pl. nr. A-06
Calitate			Întocmire PUD și DTAC pentru Construire imobil (1-2S)+P+1+R cu destinație clinică medicală	data 10.2020
Șef Proiect			Profile Imobil	scara 1:300
Proiectat				
Desenat				