


PLAN DE SITUATIE

Privind obiectivul „ lucrari de interes public local pentru amenajare de noi spatii verzi si constructii cu caracter educativ si sportiv GRADINA URBANA NUFARUL ”

SCARA 1:2000
Suprafata teren: =LOT 1 = 42258 mp
LOT 2 = 33977 mp

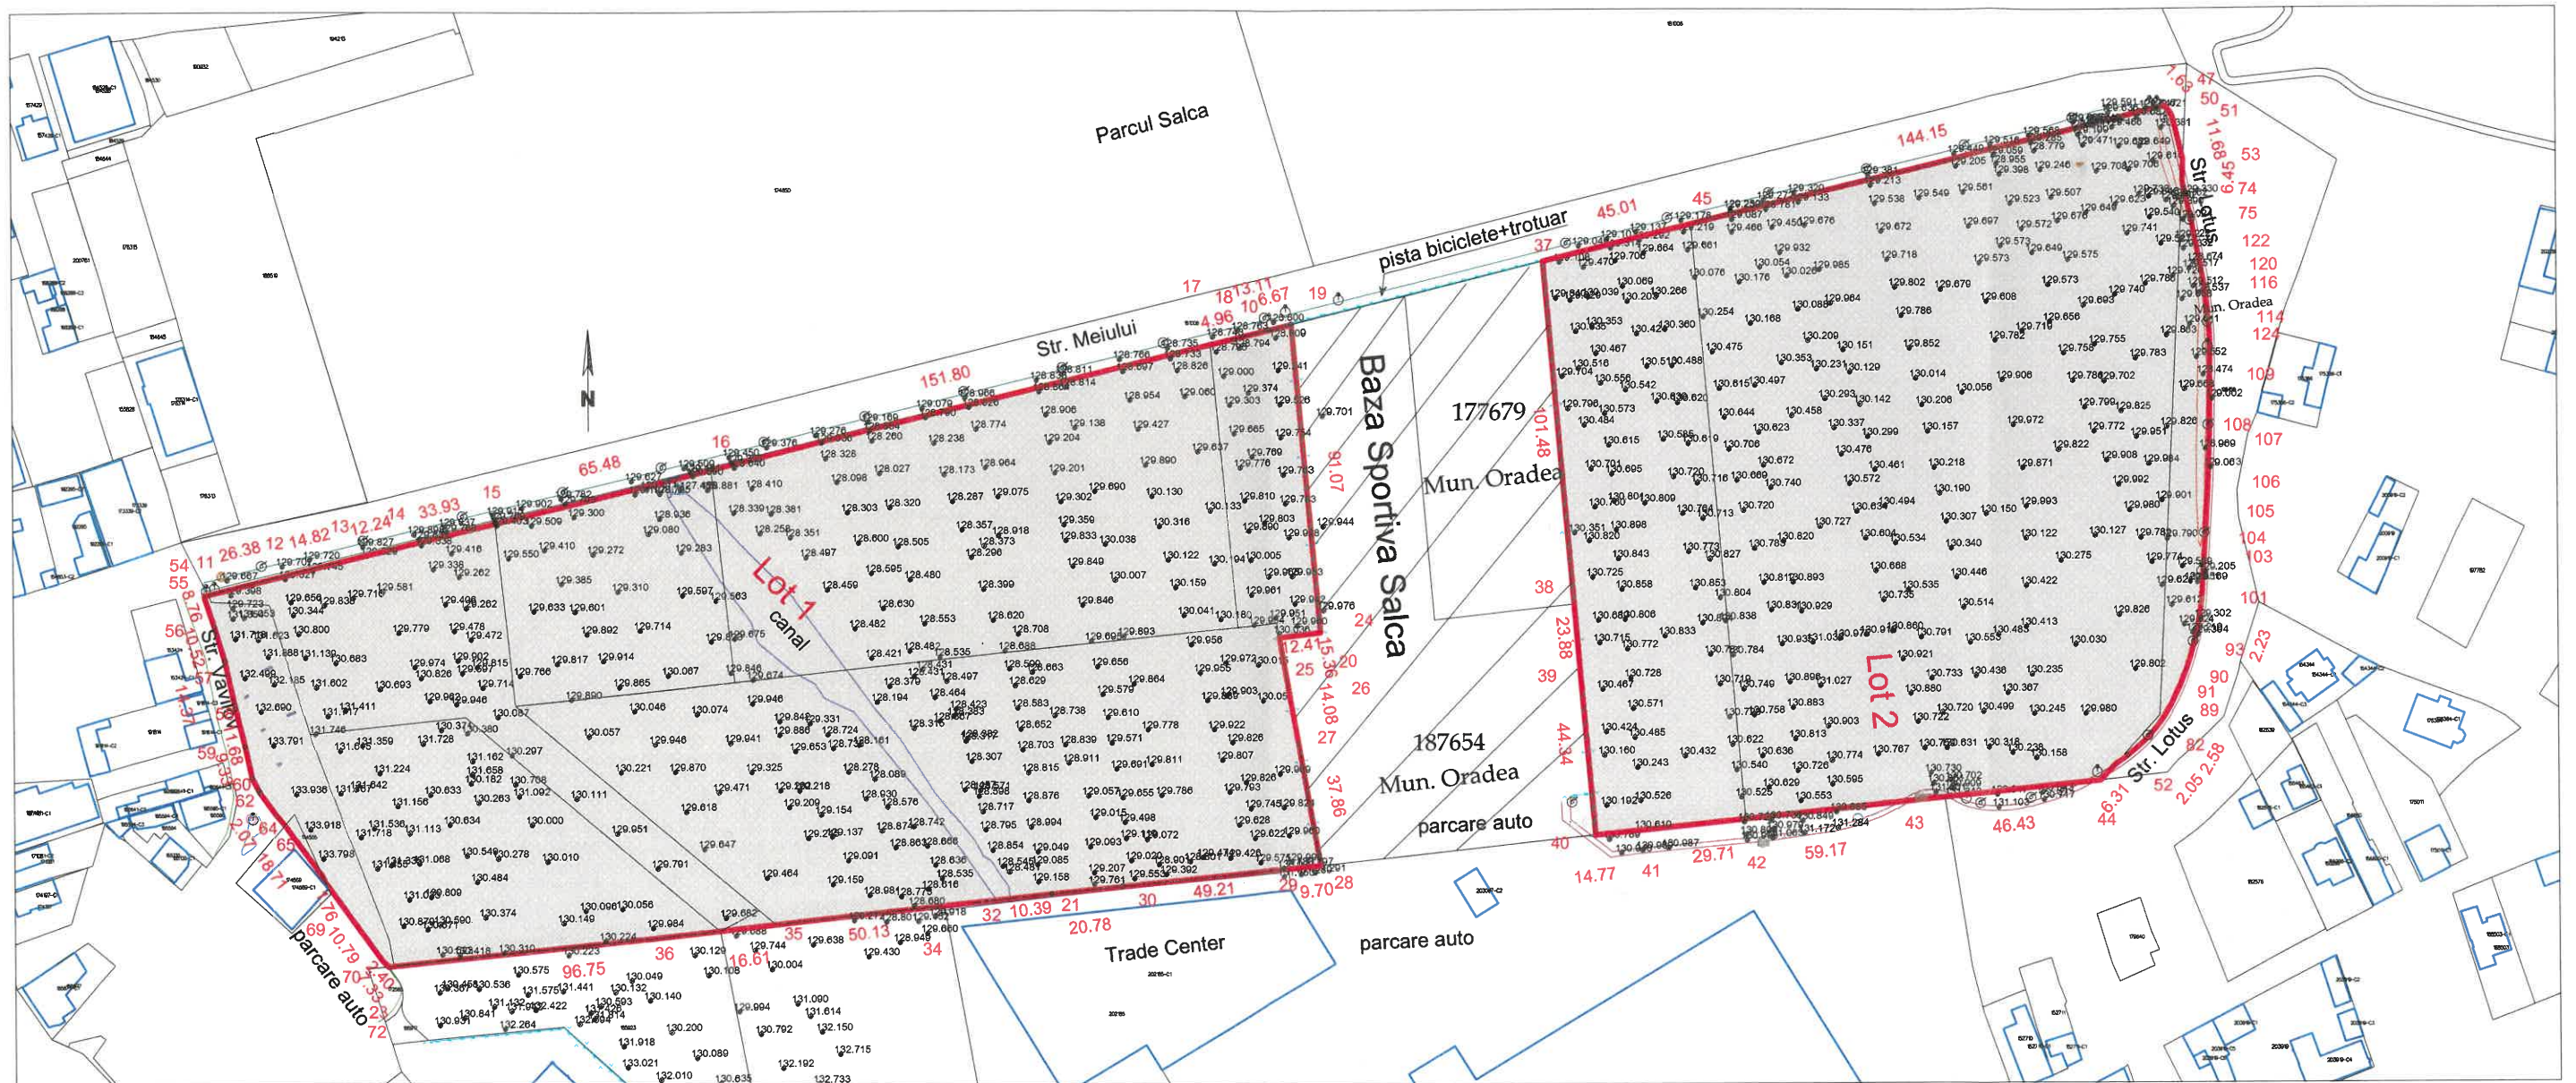

Intocmit: Ing. **MOLDOVAN RADU**

 Beneficiar: Municipiul Oradea

Legenda Zona propusa pentru investitie:
 „ lucrari de interes public local pentru amenajare de noi spatii verzi si constructii cu caracter educativ si sportiv GRADINA URBANA NUFARUL ”
 Data: 02.04.2020