



Lucrare: **PUZ MODIFICATOR LA PUZ APROBAT CU HCL 1172/2008 - PARCELARE TEREN ÎN VEDEREA CONSTRUIRII DE LOCUINȚE**
 Amplasament: **Oradea, str. Nojoriului, CF. 206895, 206896, 204360, 204359, 205812, 200306 și 207679**
 Beneficiar: **DRAGOMIR ROMEO IOSIF**
U03 - CIRCULAȚIA TERENURILOR, sc.1:500


LEGENDĂ

LIMITE


- Limită de proprietate
- Zonă de studiu
- Limite cadastrale

CIRCULAȚIA TERENURILOR

- Proprietate privată persoane fizice sau juridice
- Proprietate publică a mun. Oradea
- Teren privat propus pentru intrare în domeniul public

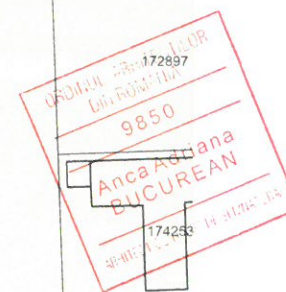

Handwritten signature in blue ink.

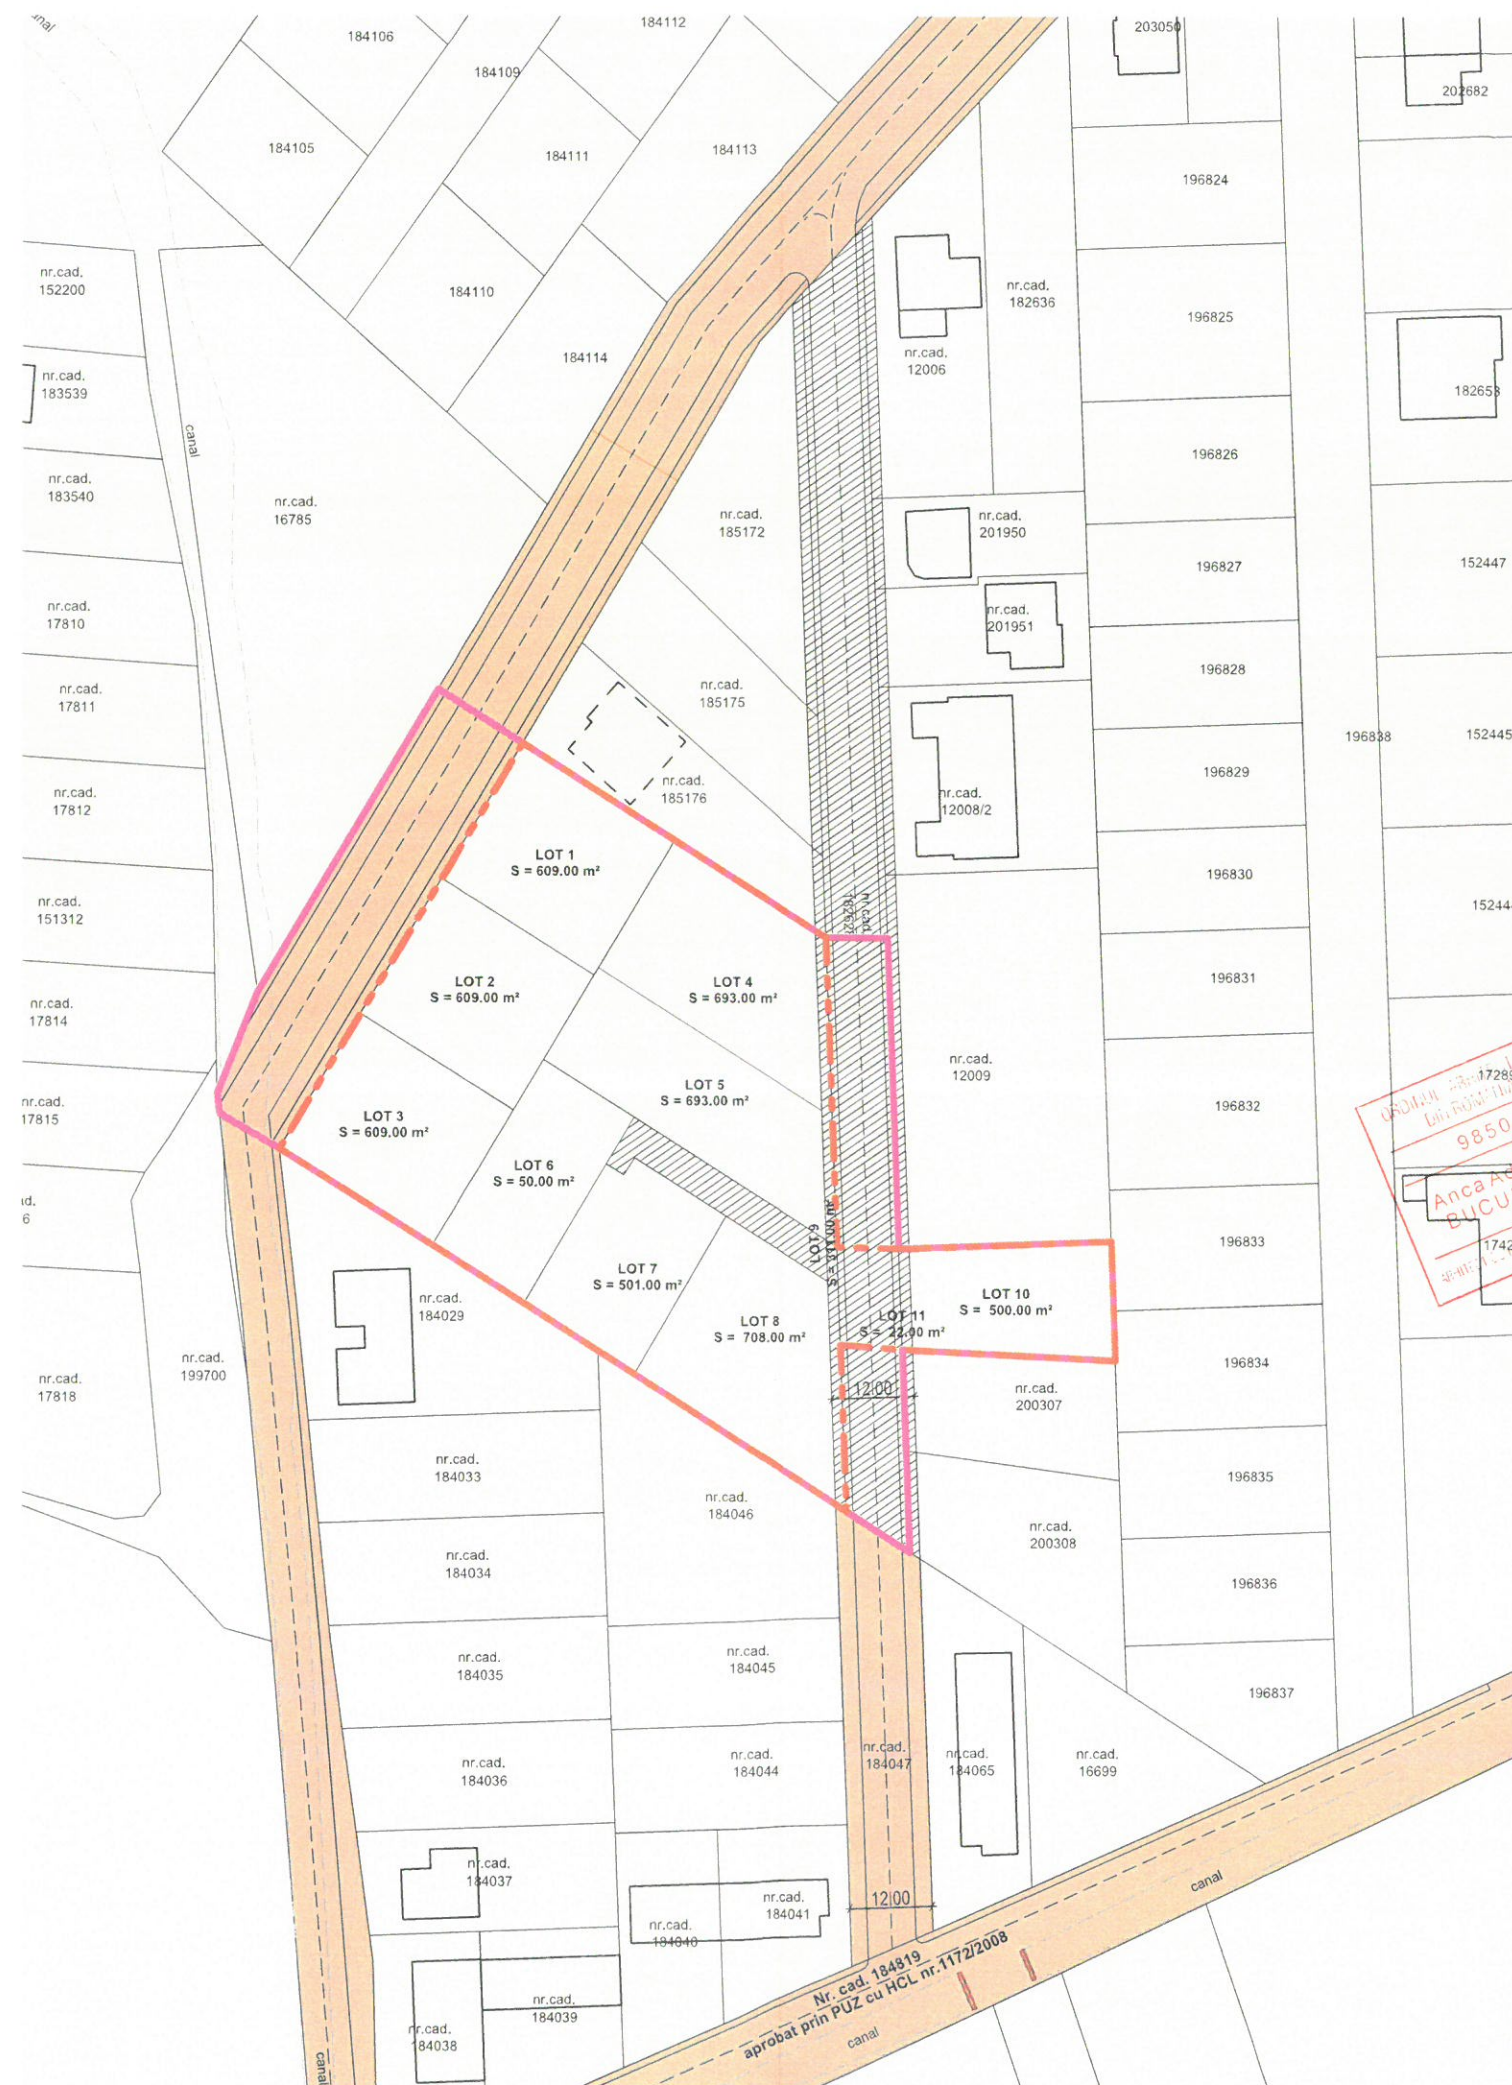

| | | | | | |
|--|---|-------------------------------|--------|----------|----------|
| COVĂCESCU E.A. RALUCA BIROU INDIVIDUAL DE ARHITECTURĂ  Oradea, str. Cometei 2 CIF 32550797 | BENEFICIAR DRAGOMIR ROMEO IOSIF | DATA: | SCARA: | PL. NR.: | PR. NR.: |
| | LUCRARE PUZ MODIFICATOR LA PUZ APROBAT CU HCL 1172/2008 - PARCELARE TEREN ÎN VEDEREA CONSTRUIRII DE LOCUINȚE localit. Oradea, str. Nojoriului, nr. 206895, 206896, 204360, 204359, 205812 și 207679, C.F. 206895, 206896, 204360, 204359, 205812, 200306 și 207679 | IAN. 21 | 1:1000 | U 03 | 275/20 |
| | ȘEF PROIECT arh. Raluca E. Covăcescu PROIECTANT arh. Anca Popa-Bucurean DESENAT arh. Anca Popa-Bucurean | CIRCULAȚIA TERENURILOR | | | |