




Lucrare: Amplasament:
Beneficiar: S.C. ENTIRE REAL ESTATE SOLUTIONS S.R.L.


PUZ PENTRU RECONVERSIE FUNCȚIONALĂ DIN RIM ȘI R+M2 ÎN ET - CONSTRUIRE
HYPERMARKET CONF. A.O. NR. 1826/2020
LOC. ORADEA, STR. SELEUSULUI, CF. NR. 17046, 17047, 17048, 157593, 183126,
190009, 176940, 209017, 197117
S.C. ENTIRE REAL ESTATE SOLUTIONS S.R.L.
U03 - PLAN CIRCULATIA TERENURILOR, SC. 1:1500
REȚELE TEHNICO - EDILITARE, SC. 1:1500

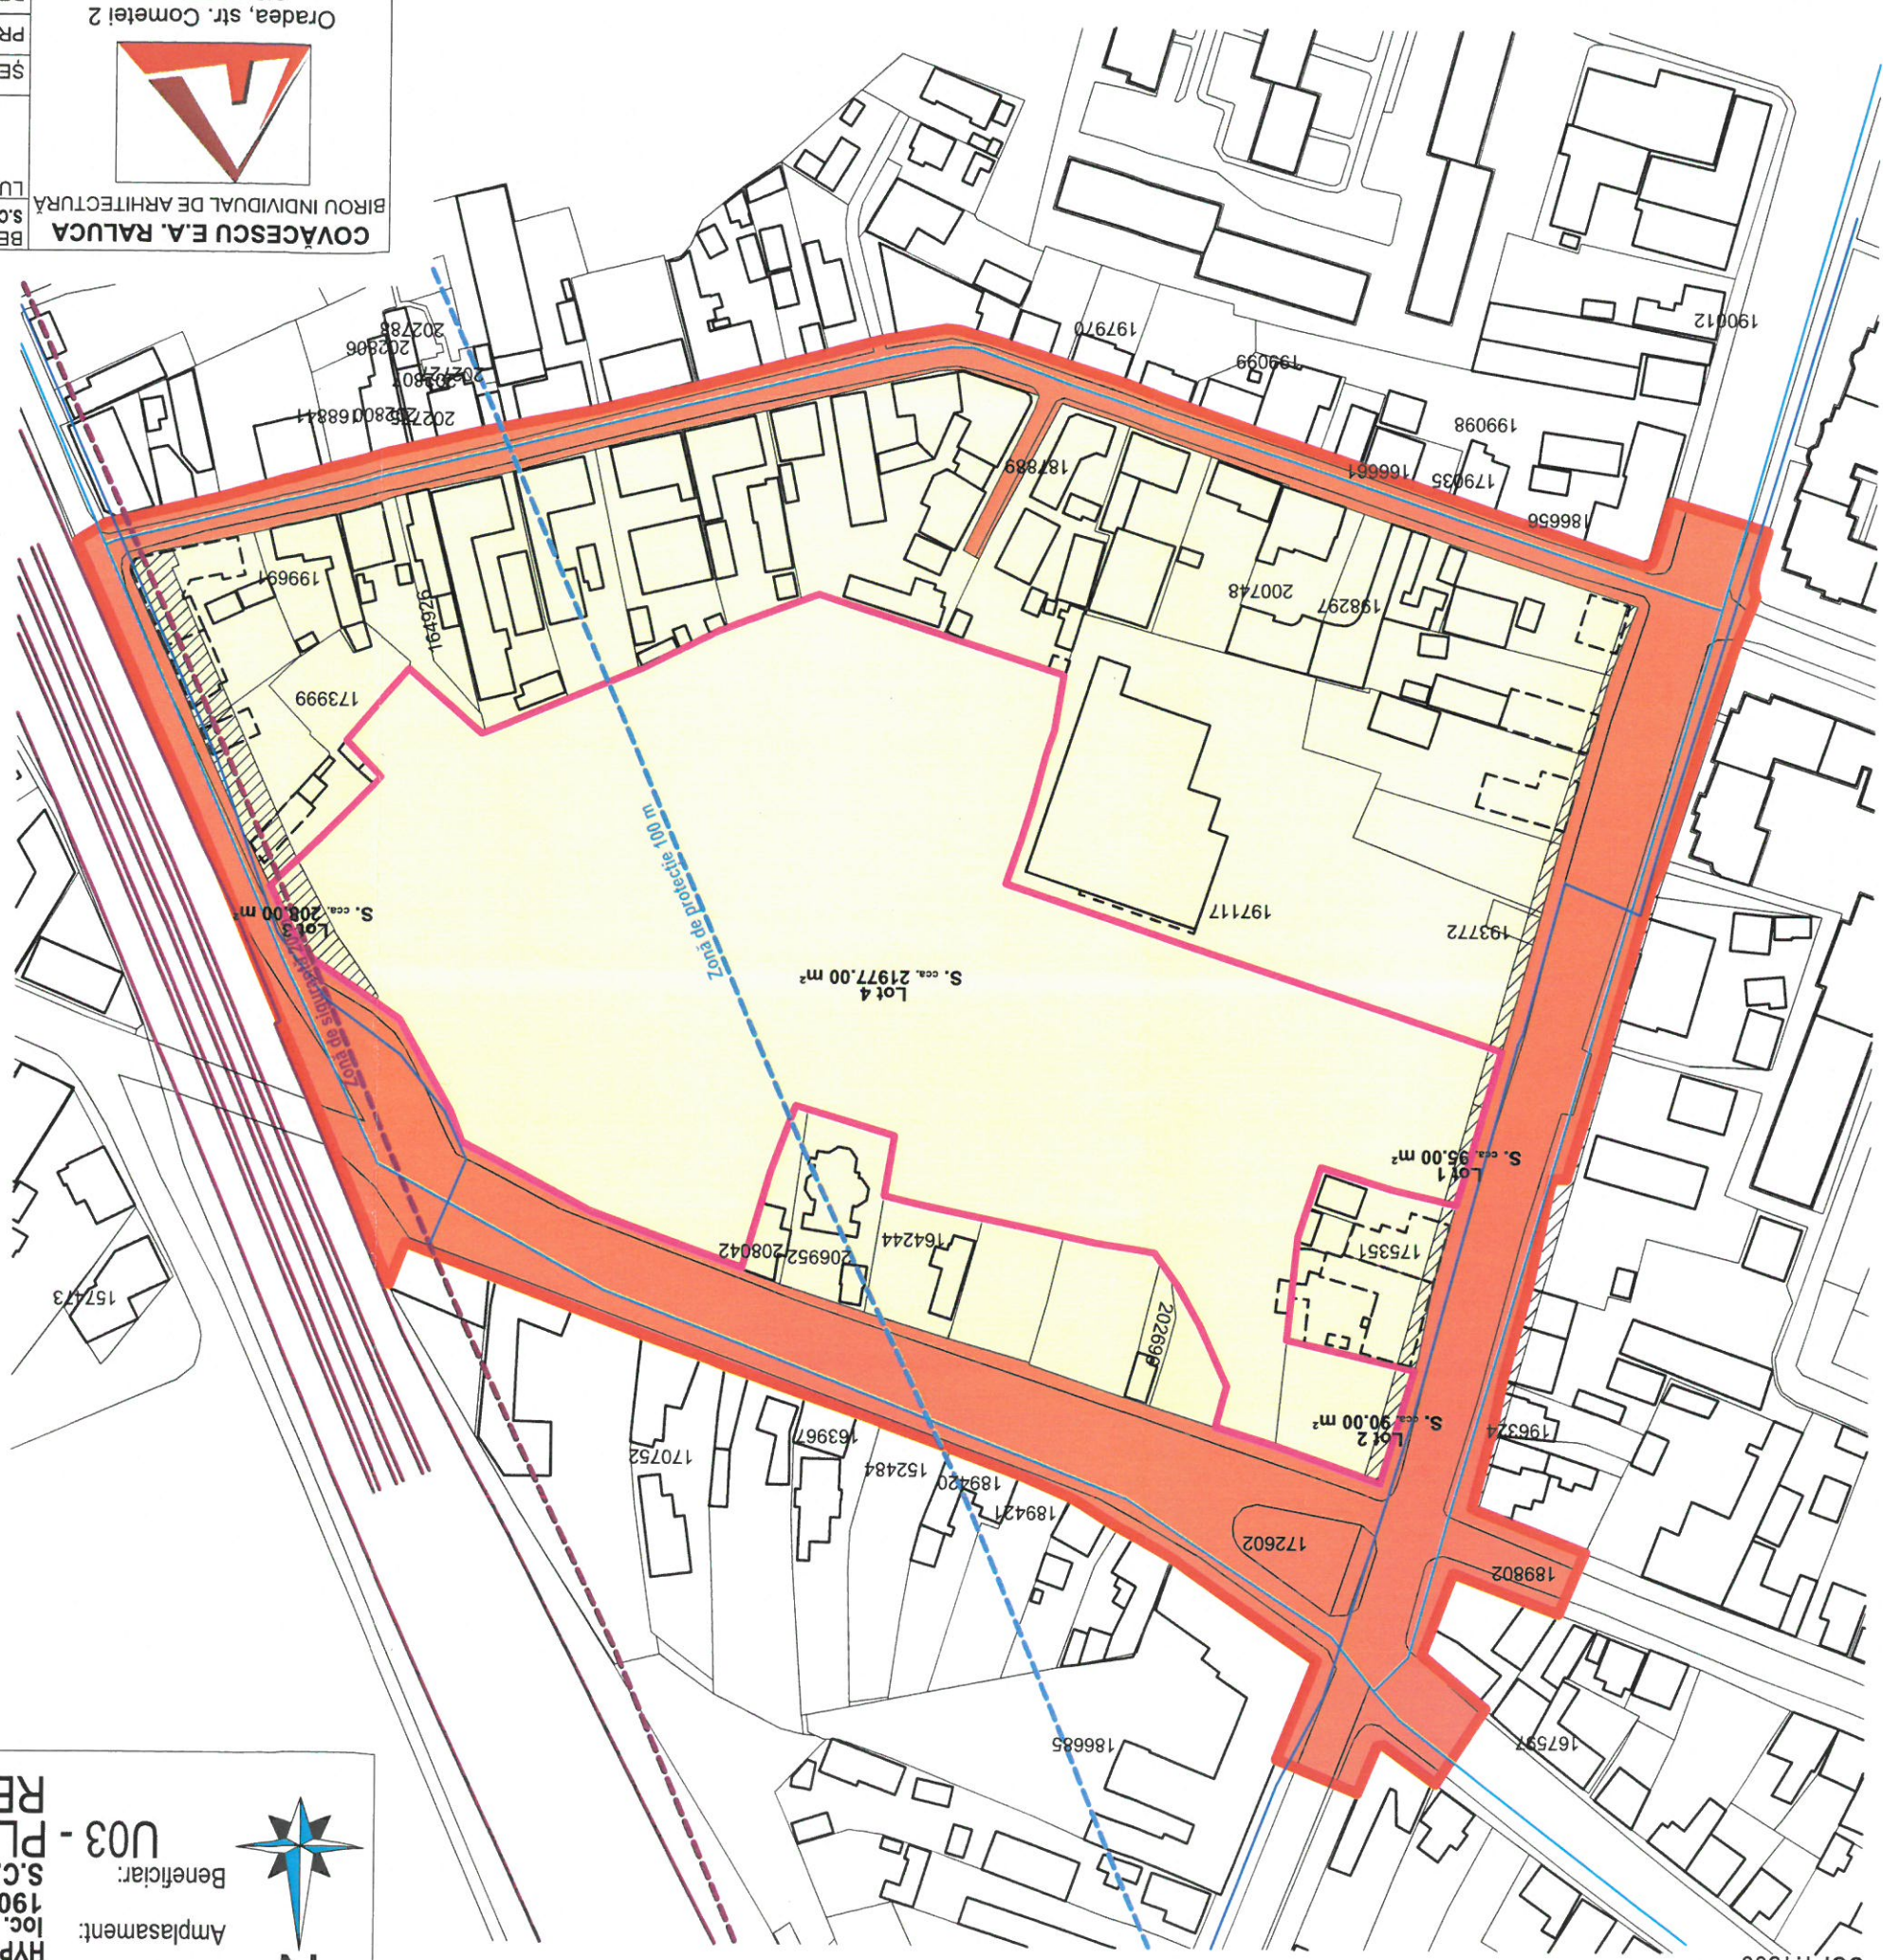

ANEXA LA
AVIZUL
Nr. 179
din
4.02.2024
ARHITECT ȘEF

Handwritten signature

BENEFICIAR S.C. ENTIRE REAL ESTATE SOLUTIONS S.R.L.		DATA: SCARA: PL. NR.: PR. NR.:	
LUCRARE PUZ PENTRU RECONVERSIE FUNCȚIONALĂ DIN RIM ȘI R+M2 ÎN ET - CONSTRUIRE HYPERMARKET CONF. A.O. NR. 1826/2020 LOC. ORADEA, STR. SELEUSULUI, CF. NR. 17046, 17047, 17048, 157593, 183126, 190009, 176940, 209017, 197117		IAN. 21 1:1500 U 03 293/20	
ȘEF PROIECT arh. Raluca E. Covăcescu	PROIECTANT arh. Anca Popa-Bucurean	DESEMNAT arh. Anca Popa-Bucurean CIF 32550797	

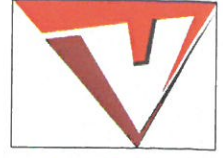

- LEGENDĂ**
- Limite zonei studiate
 - Limite de proprietate P.U.Z.
 - Limite cadastrale
 - - - - - Limite zonă de siguranță CFR - 20 m
 - - - - - Limite zonă de protecție CFR - 100 m
 - REGIM DE PROPRIETATE
Proprietate publică a Mun. Oradea
Proprietate privată persoane fizice și juridice
 - CIRCULATIA TERENURILOR
Teren privat rezervat pentru marginea drumurilor publice conf. PUG în vigoare
Anca Adrian
Bucuresti
9850
 - REȚELE TEHNICO - EDILITARE
Rețea apă - canal - existentă
Rețea energie electrică - existentă