




# PROFIL STRADAL

SCARA 1:100

- conform PUG în vigoare - II.17  
16m - profil culoar cale ferată

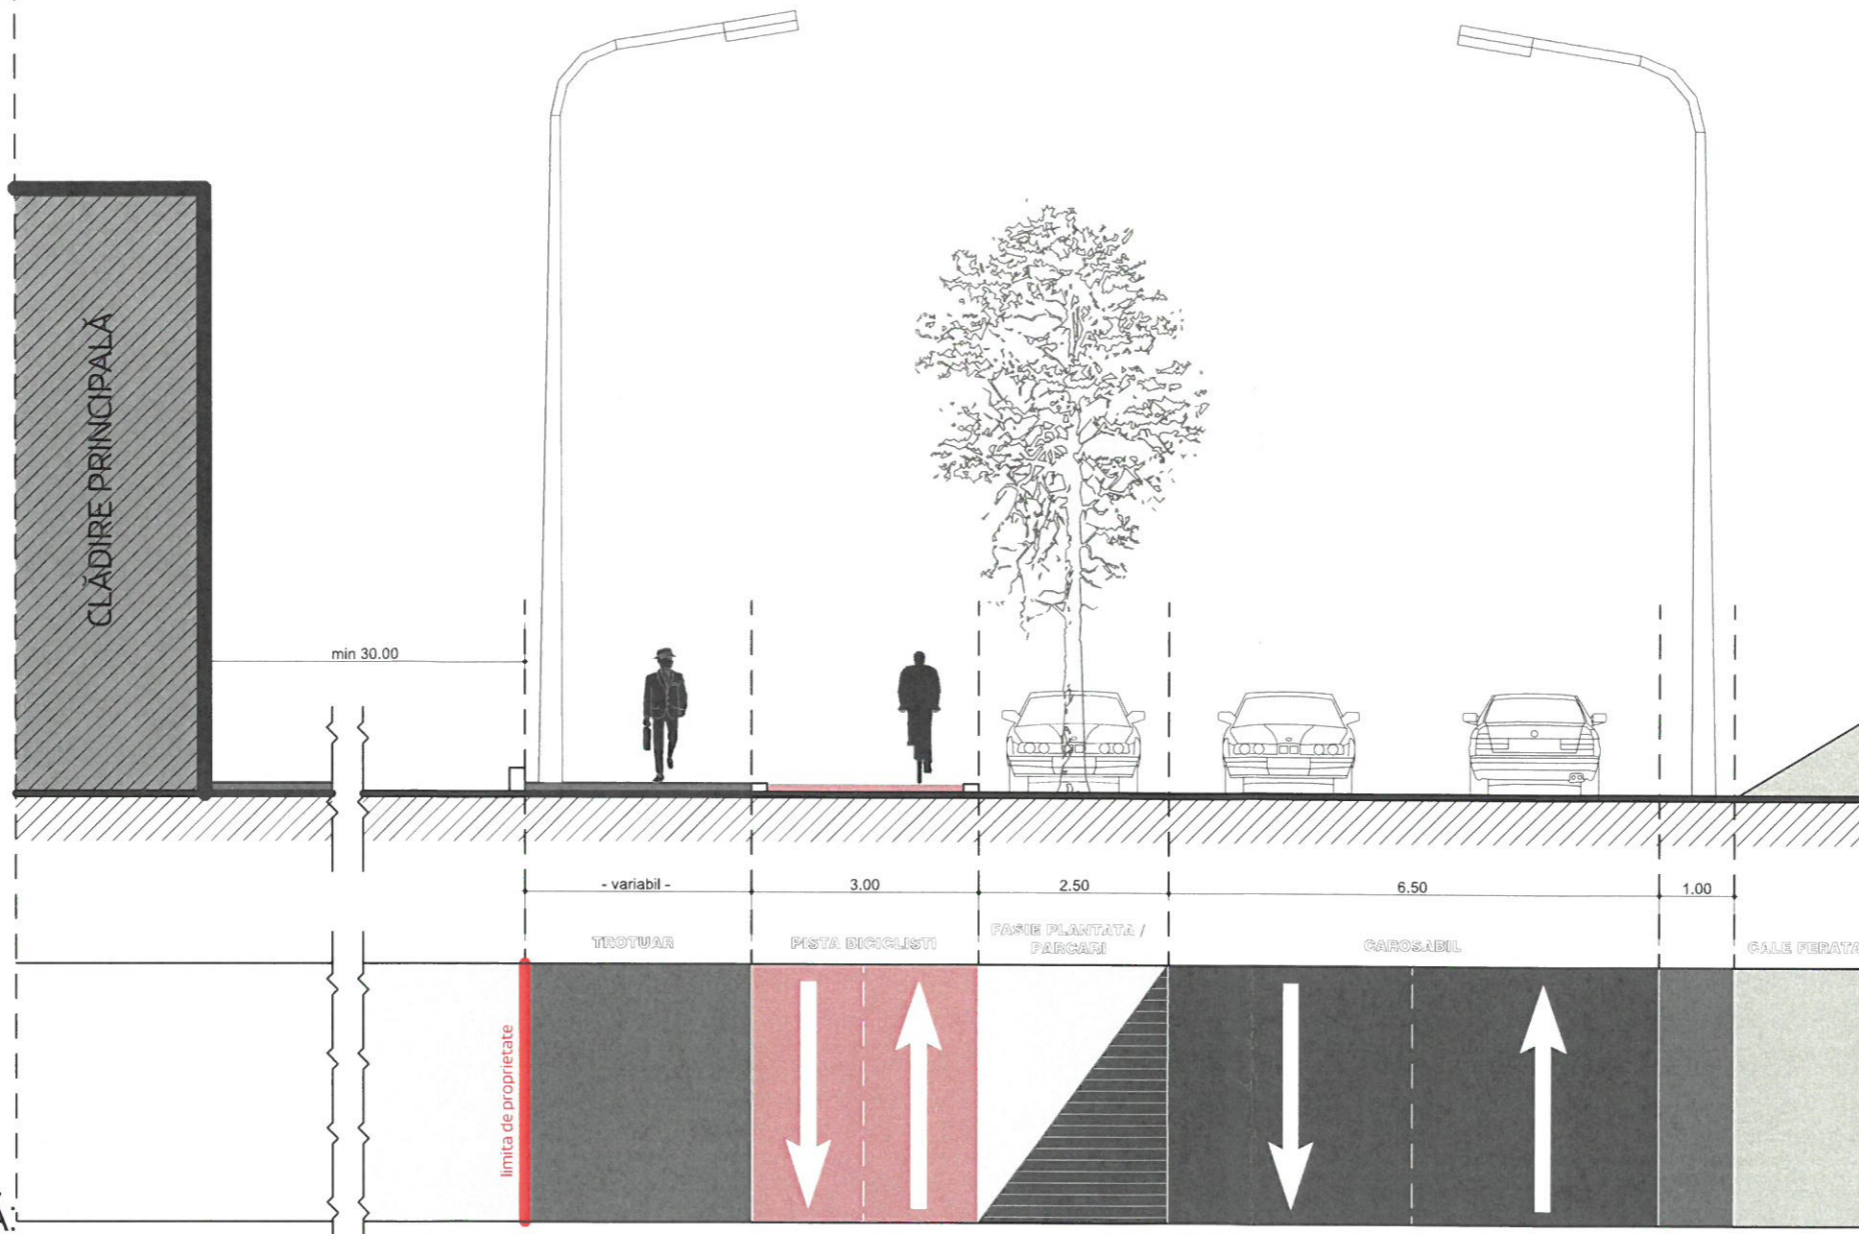

POZE SITUAȚIA EXISTENTĂ:

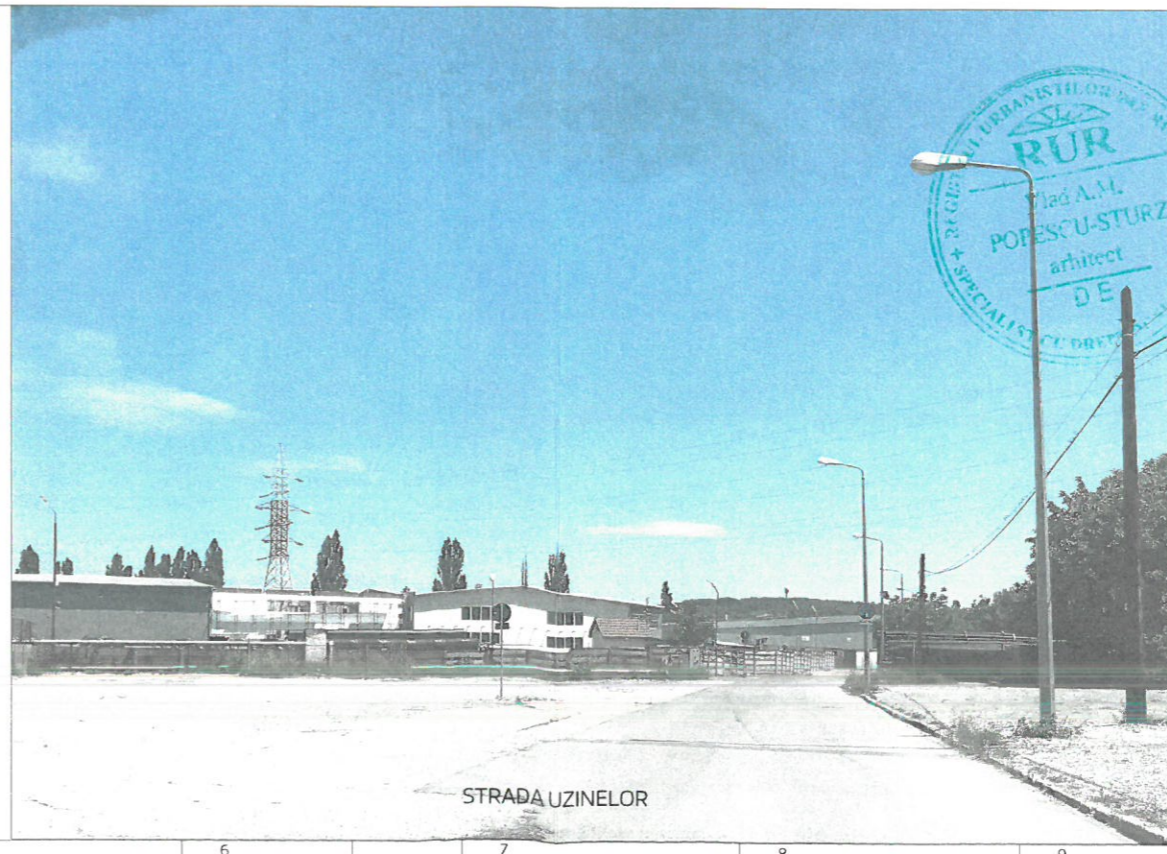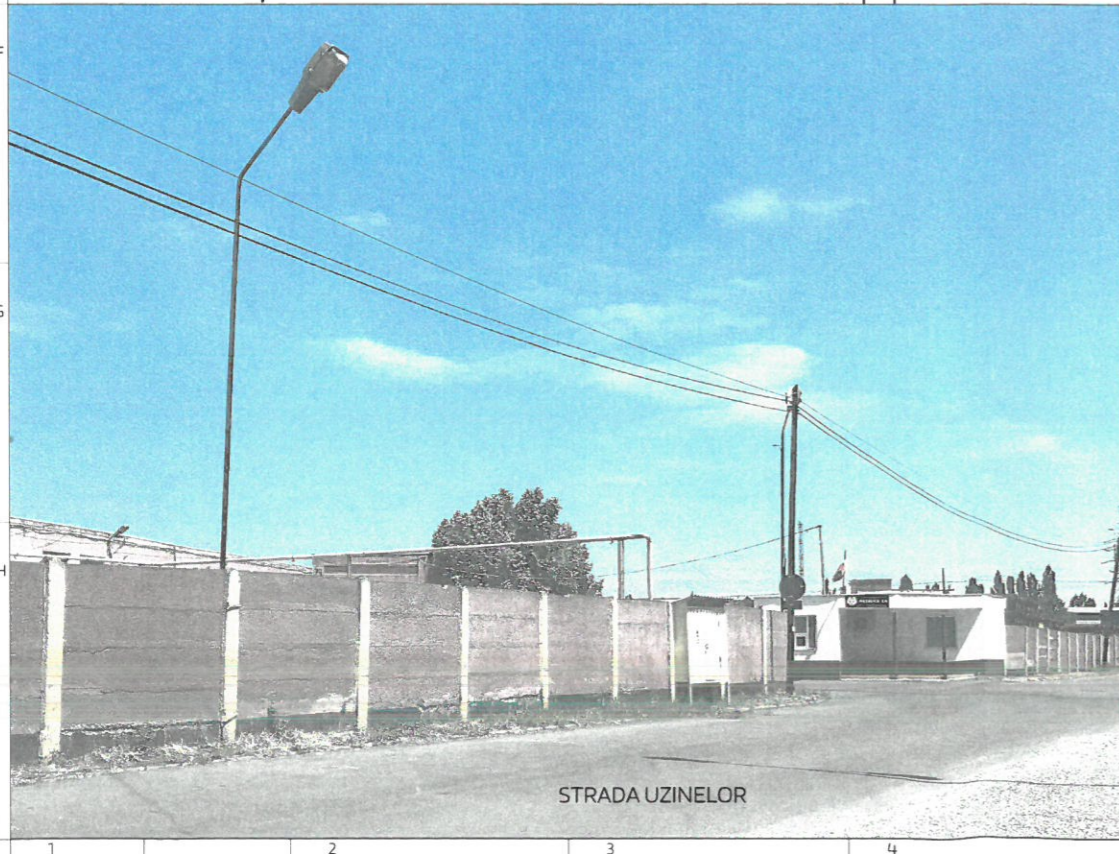

**ARHIZEN  
STUDIO**

PROIECTANT ARHITECTURĂ  
Oradea, strada Sucevei, nr.5A  
arhizenstudio@gmail.com  
+40722384802

DENUMIRE PROIECT:  
RECONVERSIE FUNCȚIONALĂ HALĂ  
EXISTENTĂ ÎN MAGAZIN DE BRICOLAJ,  
REORGANIZARE INCINTĂ ȘI MODIFICARE  
ZONĂ FUNCȚIONALĂ DIN EI ÎN ET  
Oradea, Str. Uzinelor, nr.10, jud. Bihor

BENEFICIAR:  
S.C. METALICA S.A.  
prin Iulius Cezar Dumitrache

SEF PROIECT:  
arh.Popescu-Sturz Vlad  
PROIECTAT:  
arh.Popescu-Sturz Vlad  
DESENAT:  
arh.Hodișan Andreea-Maria  
arh.Hodișan Andreea-Maria

*[Signature]*

PROFIL TRANSVERSAL -  
STRADA UZINELOR

Faza  
PUZ

Data  
20/08/2021

Proiect nr:  
5 / 2021

Scara:  
1:100

Plansa nr:  
U.05