


PROPRIETATEA ASUPRA TERENURILOR

scara 1:500

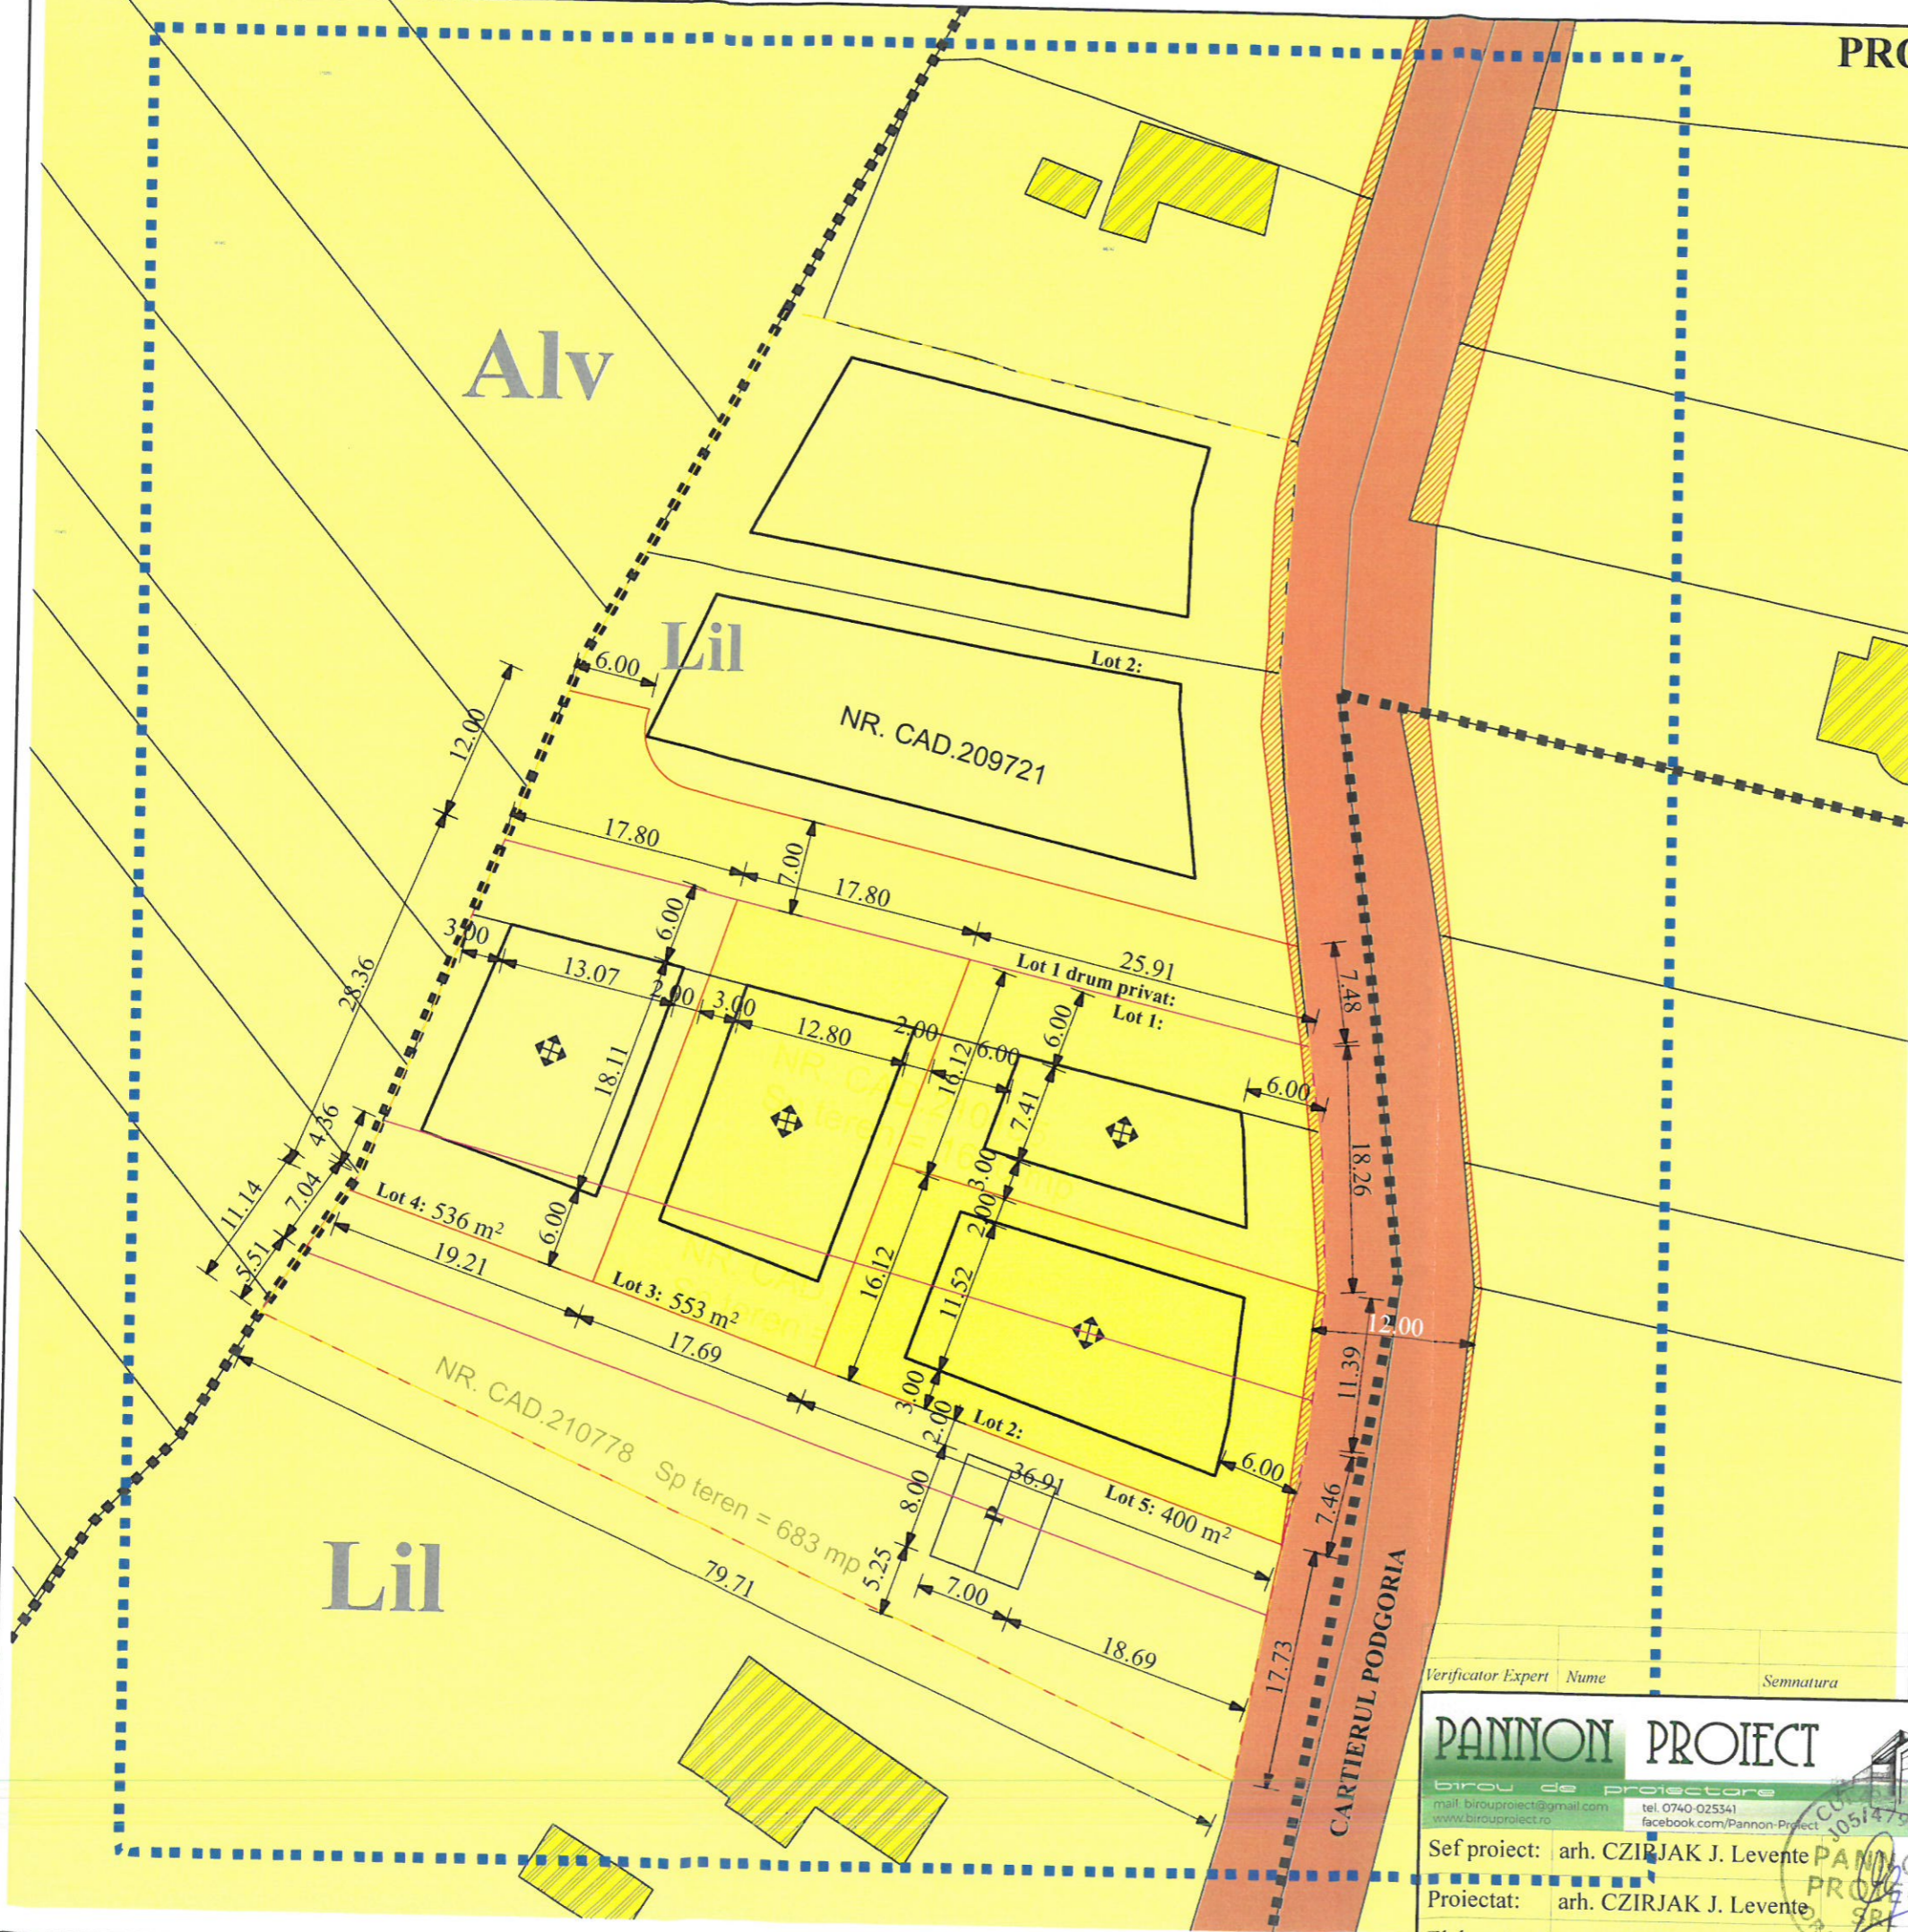

LEGENDA

LIMITE	
	LIMITA ZONEI STUDIATE
	LIMITA CADASTRALE DE PROPRIETATE A TERENURILOR STUDIATE
	LIMITA PARCELELOR EXISTENTE
	LIMITA UAT
TIPURI DE PROPRIETATE ASUPRA TERENURILOR	
	TERENURI PROPRIETATE PUBLICA DE INTERES LOCAL
	TERENURI PROPRIETATE PRIVATA A PERSOANELOR FIZICE SAU JURIDICE
CIRCULATIA TERENURILOR	
	TEREN PROPUS SPRE CEDARE PENTRU LARGIRE DRUM EXISTENT (str. CARTIERUL PODGORIA)

JUDETUL BIHOR
PRIMĂRIA MUNICIPIULUI ORADEA
ANEXĂ
LA
AVIZUL
Nr. 218 din 28.10.21
20
ARHITECT ȘEF

Verificator Expert	Nume	Semnatura	Cerinta	Referat	Expertiza nr.	Data
PANNON PROIECT birou de proiectare mail: birouproiect@gmail.com tel. 0740-025341 www.birouproiect.ro facebook.com/Pannon-Project				Beneficiar: PARASCA IOAN Mun. ORADEA, str. P-TA. NUCETULUI, nr. 11, bl. B5, ap. 11, jud. Bihor		Proiect nr.: 949/2021
Sef proiect: arh. CZIRJAK J. Levente Proiectat: arh. CZIRJAK J. Levente Elaborat: arh. CZIRJAK J. Levente				Titlu proiect: CONSTRUIRE CASA DE VACANTA SI REGLEMENTARE ALV CONFORM AVIZULUI DE OPORTUNITATE 1220/10.06.2021 Mun. Oradea, str. CARTIER PODGORIA, nr. cad. 210186, 210778, 210185, 209721, jud. Bihor		Faza: P.U.Z. Plansa nr.: U.05
Scara: 1:500 Elaborat: 2021				Titlu Plansa: PROPRIETATEA ASUPRA TERENURILOR		