



FATADADIN CURTE - PROPUNERE

scara 1:100

EXISTENT



CORP DE CLADIRE PROPUS PENTRU RECONSTRUIRE

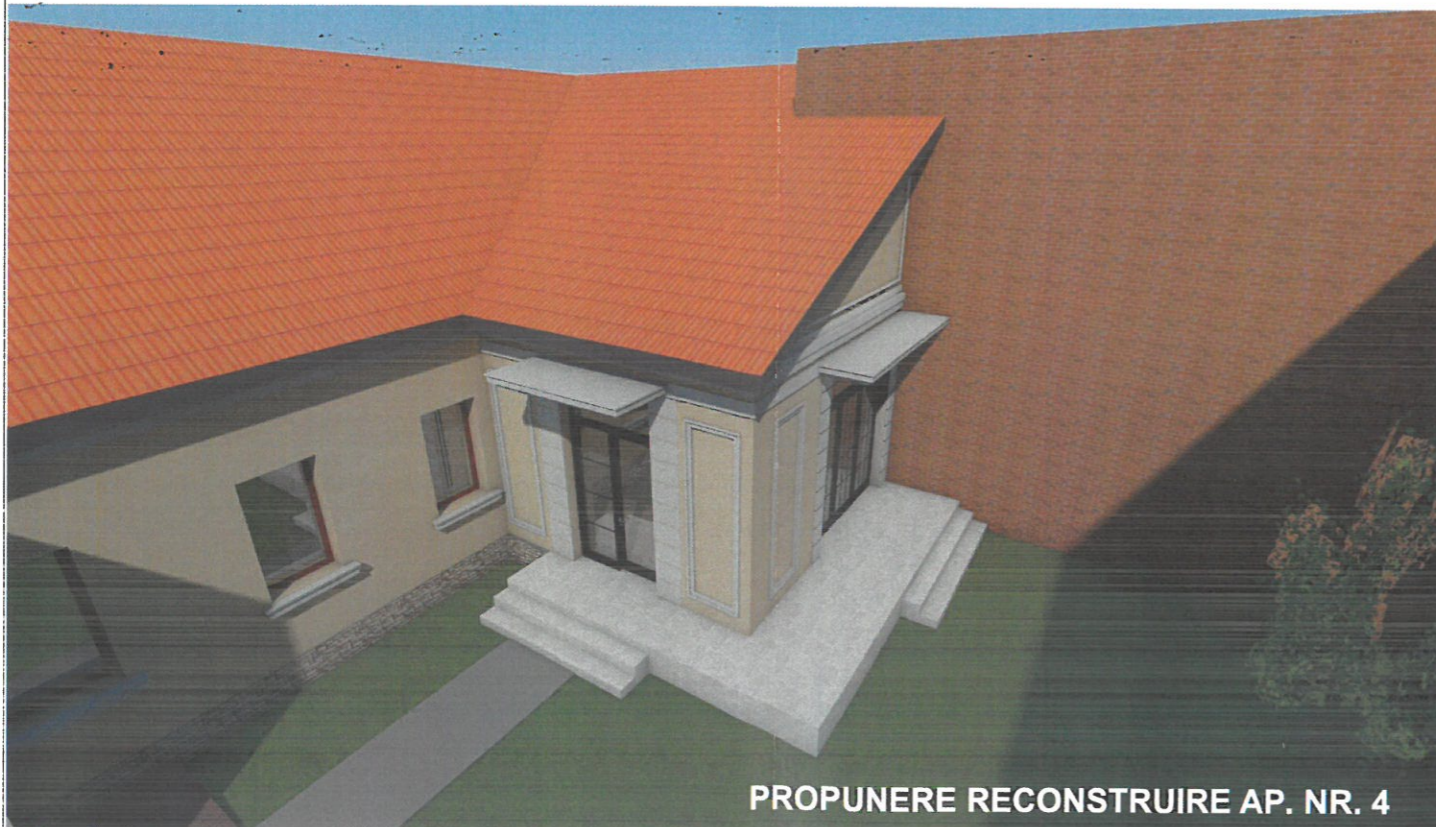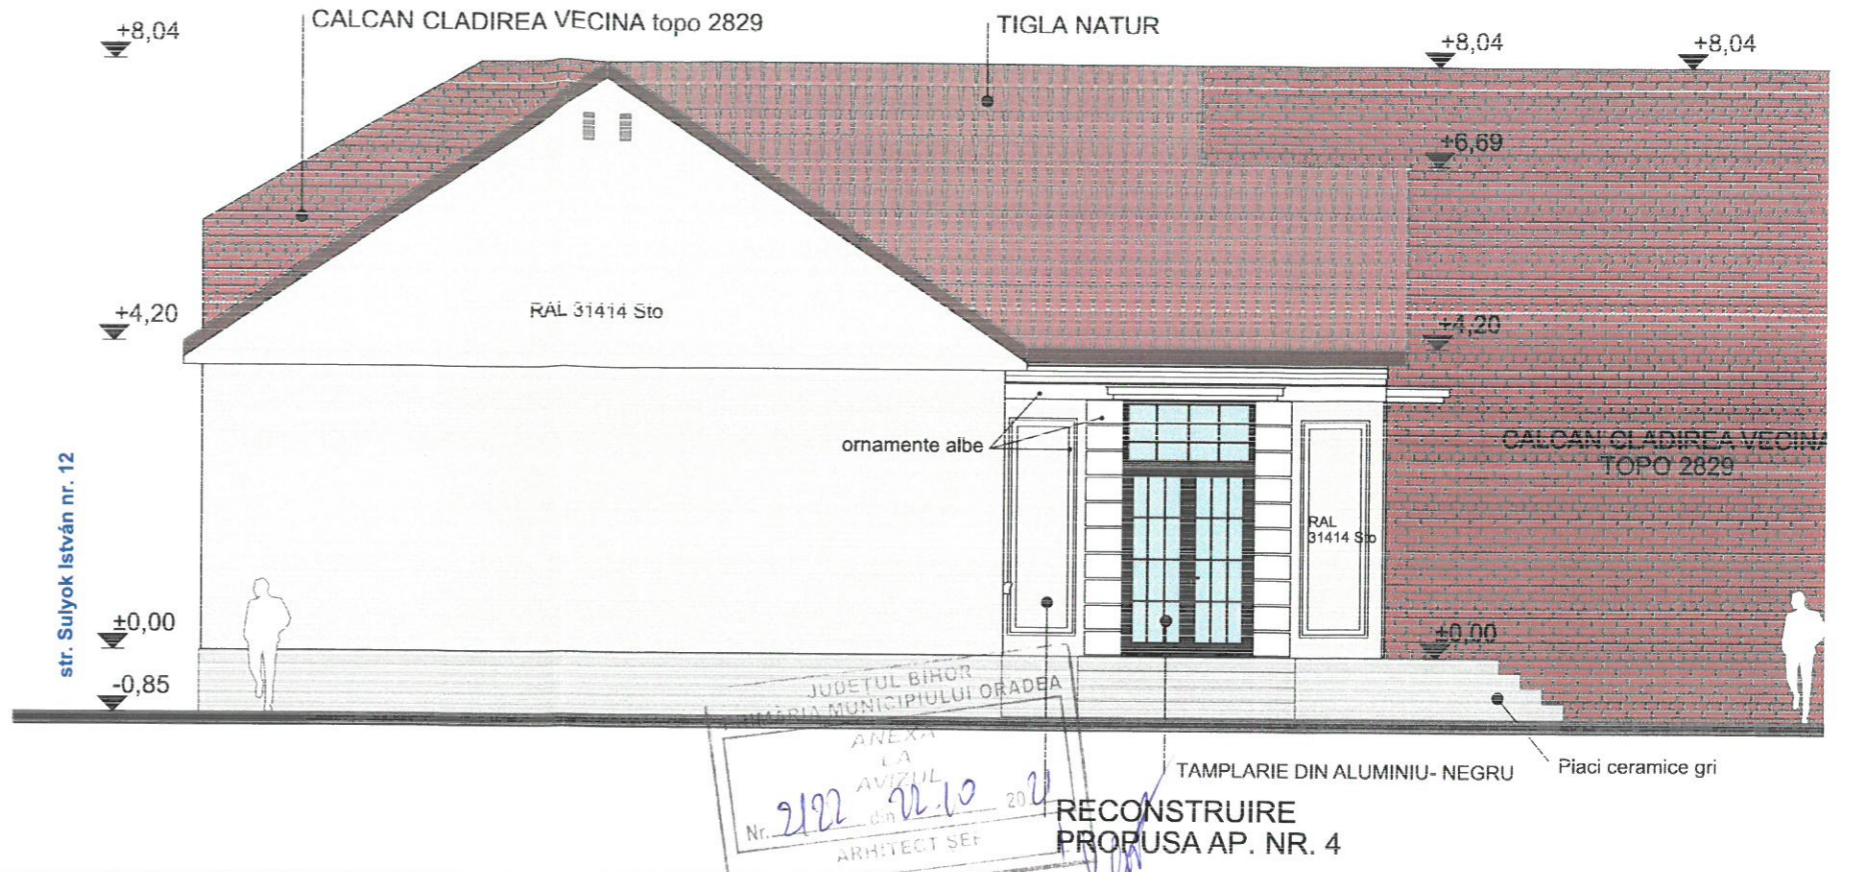

PROPUNERE RECONSTRUIRE AP. NR. 4



PROPUNERE RECONSTRUIRE AP. NR. 4

| | | | | |
|--|-------------------|---|---------------|---|
| S.C. horus S.R.L. | | Beneficiar al apartamentelor nr. 2, 3 si 4: GALBENUSA ANDRADA-CRISTINA | | Proiect nr. 239/2021 |
| arhitect diplomat D E | | Titlu proiect: S.D. SI D.T.A.C. RECONSTRUIRE PARTIALA APARTAMENT NR. 4, SCHIMBARE DE DESTINATIE AP.3 DIN LOCUINTA IN BIROU SI CREARE ACCES DIRECT DIN STRADA, ALIPIRE APARTAMENTE NR. 2,3 SI 4 | | Format A3 |
| Specificatie | Nume | Semnatura | Scara: | Faza: |
| Sef proiect | arh. Dario CRISAN | | 1:100 | P.U.D. D.T.A.C. |
| Proiectat | arh. Dario CRISAN | | Sept. 2021 | Planşa nr. |
| Desenat | arh. Dario CRISAN | | | 14A |
| Amplasament: Localitatea ORADEA, jud. BIHOR, str. Sulyok István, NR. 12, nr. CAD 2828/2,3,4 | | | | Planşa nr. FATADA PROPUSA DIN CURTE |