


# PARCELARE TEREN PENTRU CONSTRUIRE LOCUINTE

PROPRIETATE ASUPRA TERENURILOR	
	TERENURI DIN DOMENIUL PUBLIC AL STATULUI DRUMURI CADASTRATE
	TERENURI DIN DOMENIUL PUBLIC AL STATULUI DRUMURI NECADASTRATE
	TERENURI DESTINATE MODERNIZARII PROFILULUI STRADAL
	TERENURI DIN DOMENIUL PRIVAT AL PERSOANELOR FIZICE SAU JURIDICE DRUMURI PRIVATE

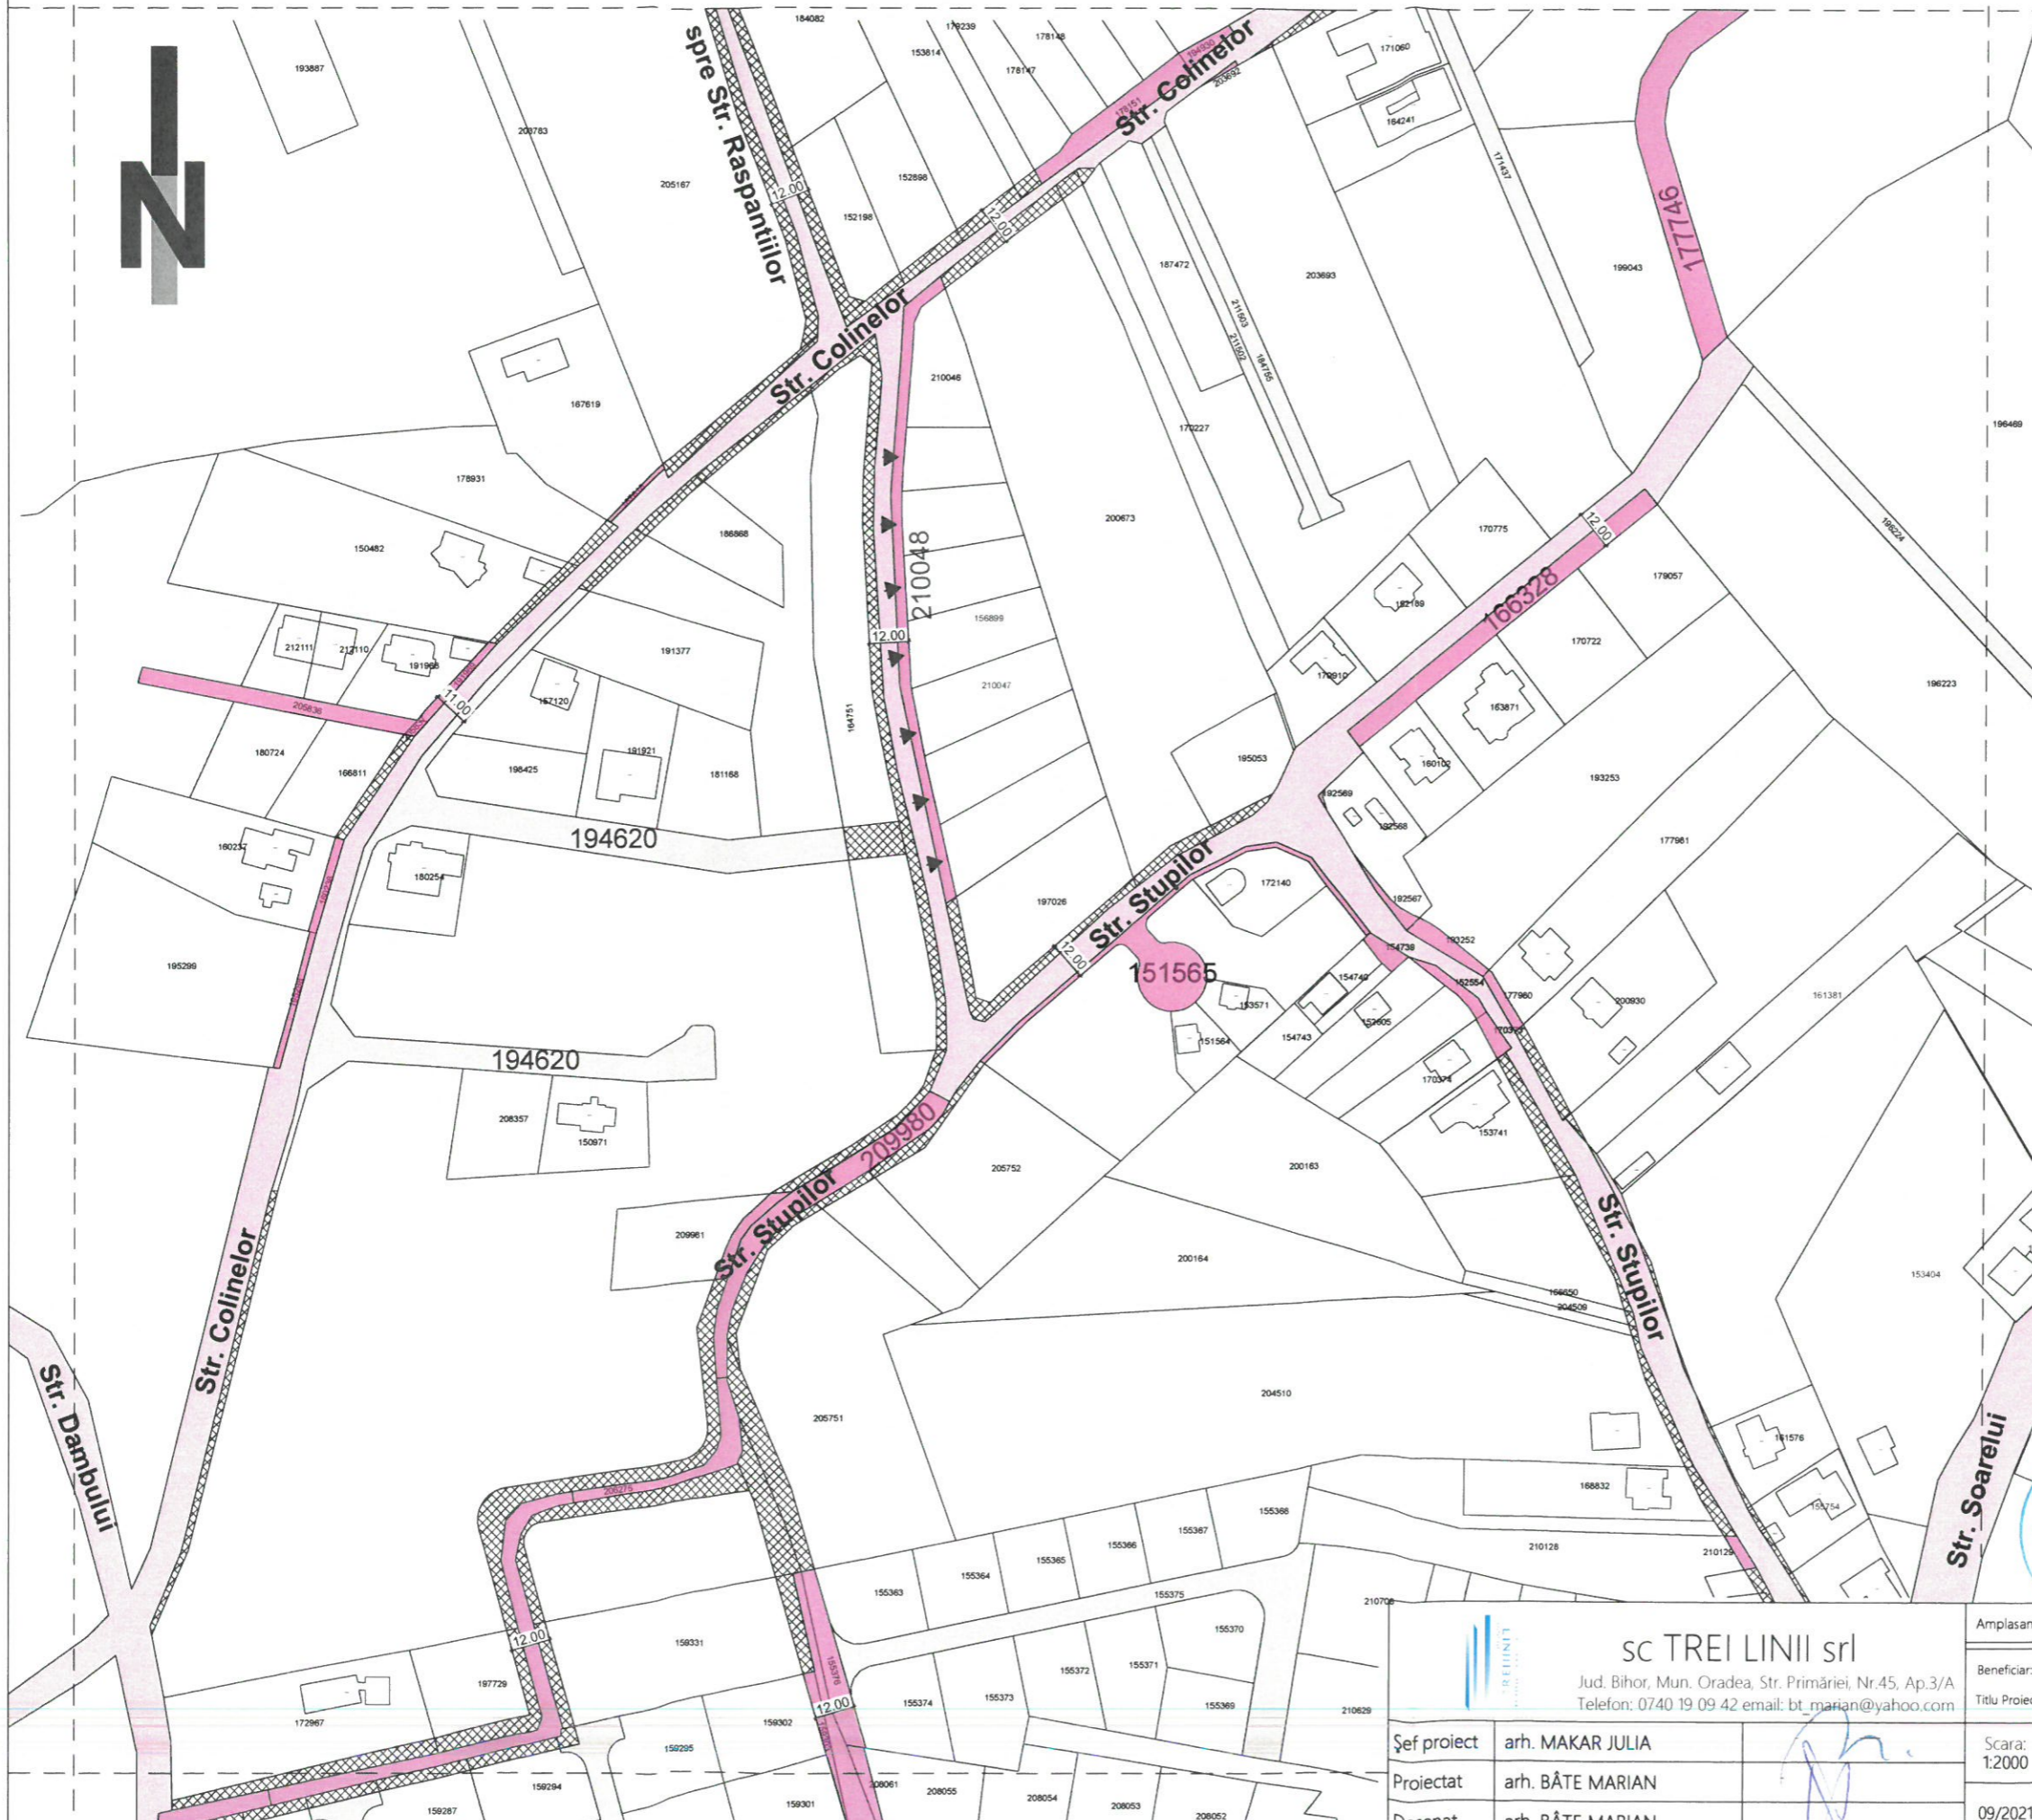

JUDETUL BIHOR  
PRIMĂRIA MUNICIPIULUI ORADEA

ANEXĂ  
LA  
AVIZUL  
Nr. 174 din 10.02.2022  
ARHITECT ȘEF



<p>sc TREI LINII srl Jud. Bihor, Mun. Oradea, Str. Primăriei, Nr.45, Ap.3/A Telefon: 0740 19 09 42 email: bt_marian@yahoo.com</p>	
Șef proiect	arh. MAKAR JULIA
Proiectat	arh. BĂTE MARIAN
Deșenat	arh. BĂTE MARIAN

Amplasament: Mun. Oradea, Str. Colinelor, Nr. Cad.: 20047	Proiect nr. 17U/2021
Beneficiar: Jurca Constantin	Faza:
Titlu Proiect: Lotizare teren pentru construire locuinte.	PUZ
Scara: 1:2000	Titlu plansa:
09/2021	PLANSA CIRCULATII
	Plansa: 5/U