


JUDEȚUL BIHOR  
 PRIMĂRIA MUNICIPIULUI ORADEA  
 AVIZ  
 Nr. 1031 / 02.06.22  
 A. ARHITECT SEF

*DM*

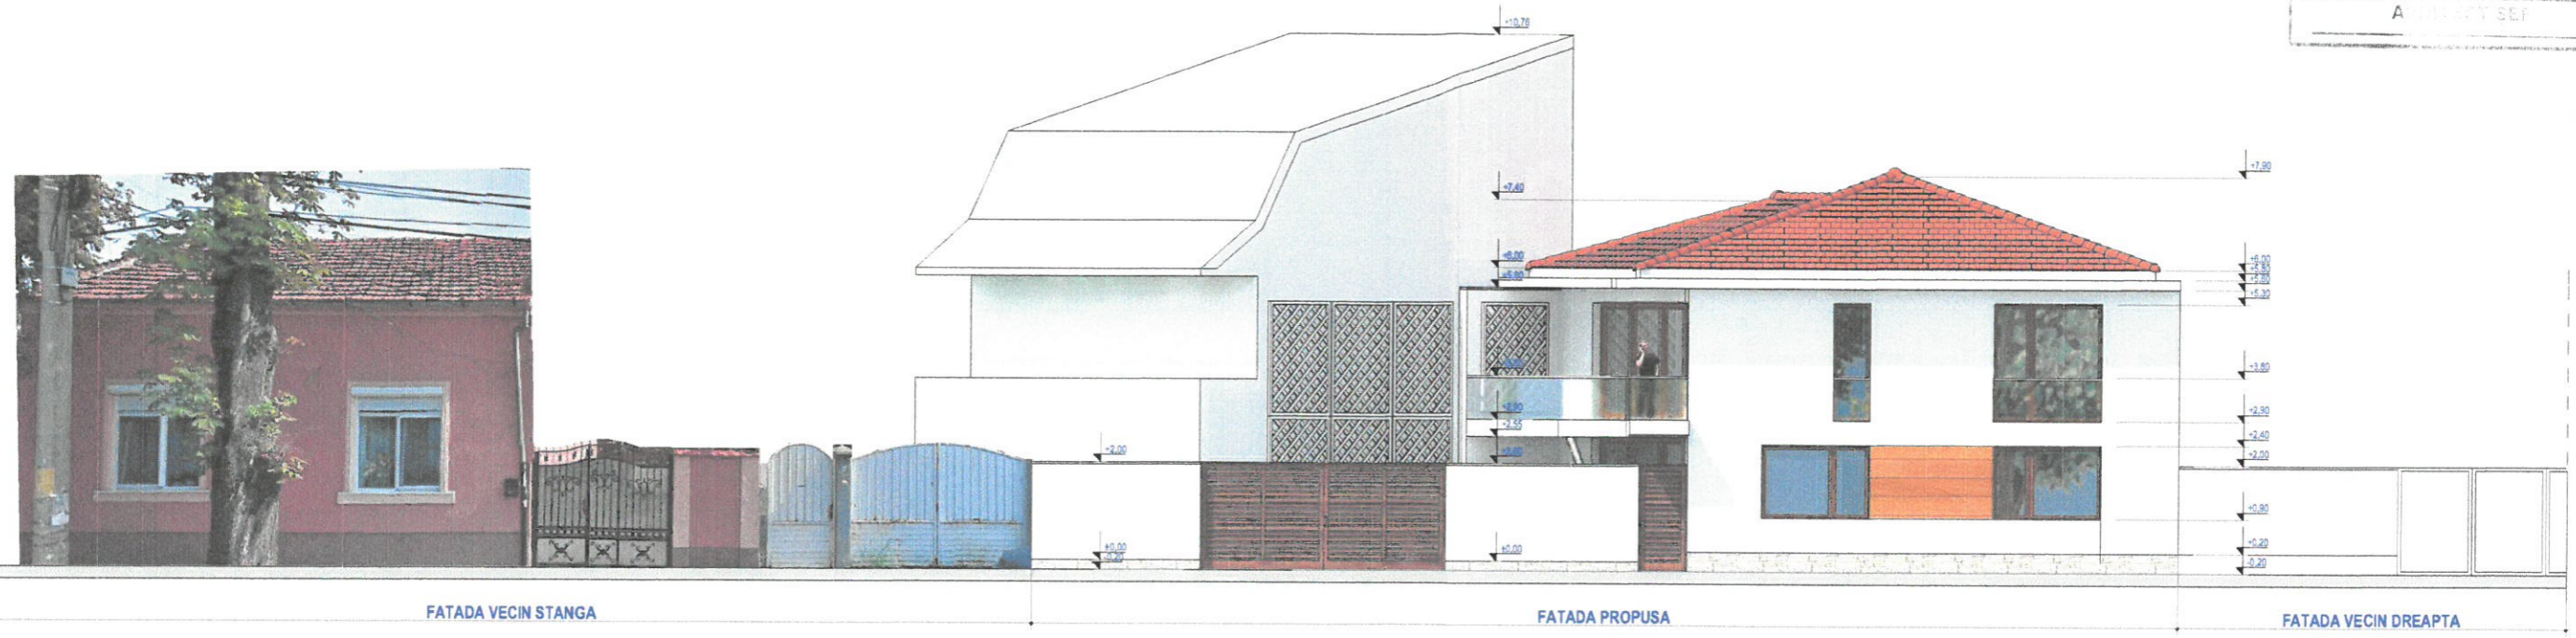

1. Soclu din piatra de cariera
2. Tencuiala structura striata si vopsea lavabila BAUMIT PRINCESS alb
3. Ancadrament vopsit alb
4. Pазie din fibrociment vopsit in alb
5. Tamplarie din lemn stratificat, textura de stejar , baituit lacuit,geam termopan
6. Burlan ,gheab din tabla de aluminiu prevopsit gri
7. Balustrada din sticla H=90 cm
8. Invelitoare din tigle ceramice TONDACH , caramiziu
- 9.Gresie antiderapanta
10. Lambriu din lemn de larice

ORDINUL ARHITECTILOR  
 DIN ROMANIA  
 5322  
 CAPUS  
 Diana - Antoaneta

Verficator/Expert Nume	Semnatura	Cerinta	Referat / Experiza nr. / Data
 PROIECTARE IN CONSTRUCTII societate de calculatoare - arhitectural URBANISM, PROIECTARE CIVILA SI INDUSTRIALA, AMENAJARI INTERIOARE, CONSULTANTA AVIZE - AUTORIZATII		Scara: 1:100 Elaborat: MAI 2022 Data listarii: 02.05.2022	Beneficiar: <b>ROZSA TAMAS ZOLTAN si ROZSA ROBERT-CSABA</b> Titlu proiect: <b>Etajare casa existenta Sp+P, modificari interioare termololare si executie paravan intru proprietati</b> Mun. Oradea, str. SF. Apostol Andrei nr.25, nr.cad. 170065, jud. Bihor Titlu plansa: <b>DEFASURARE FRONT STRADAL str. SF. APOSTOL ANDREI -FATADA PRINCIPALA PROPUNERE-</b>
Sef proiect: arh. Capus Diana Antoaneta			Faza: <b>D.T.A.C.</b>
Proiectat: arh. Capus Diana Antoaneta			Plansa nr.: <b>A09</b>
Desenat: arh. Capus Diana Antoaneta			