


ÎNCADRARE ÎN TERTORIU

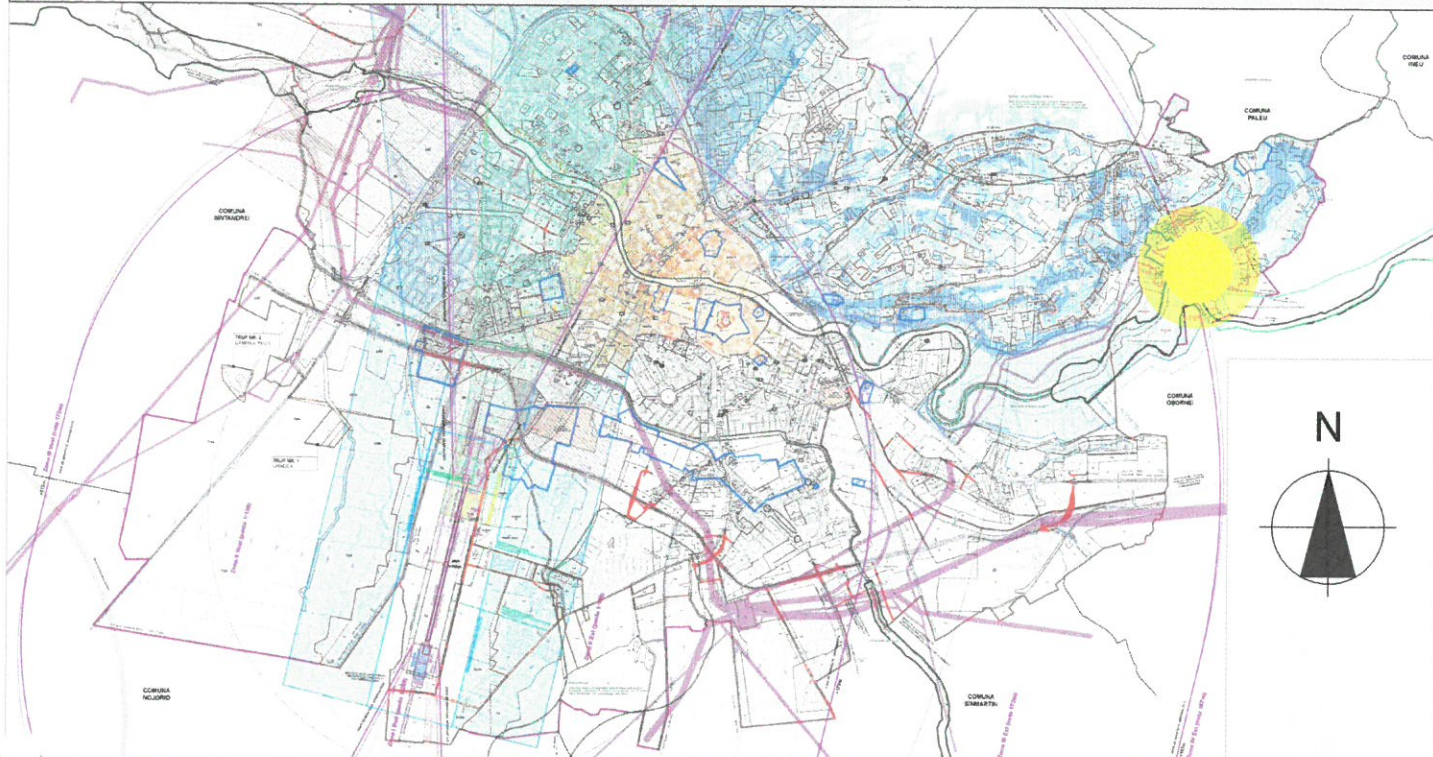

ÎNCADRARE ÎN ZONĂ



Încadrare în PUG - Partial zona LiL - Locuințe cu regim redus de înălțime dispuse în zone cu livezi și vii și parțial zona ALV - zonă a terenurilor agricole situate în intravilan - livezi și vii

PROIECTANT GENERAL				Beneficiar: ARCHIGRAM S.R.L. Kurtan Emeric	Pr. nr. 111/2021
ARCHIGRAM S.R.L. CUI 19142910, J5/2190/27.10.2006 str. Mihai Eminescu, nr.50 mun.Oradea, jud. Bihor, Tel. 0747030279 e-mail: archigram.proiect@gmail.com				Proiect: Parcelare teren	
				Amplasament: str.Podgoriei nr.38 mun.Oradea,jud.Bihor	Pl. nr. 1/A
Calitatea	Nume	Semnătura	Scara:	Plan de incadrare in teritoriu	
Șef proiect	arh. Gellért Huba		1:5000		
Proiectat	arh. Gellért Huba		Data:		
Desenat	arh. Gellért Huba		2021		
					Faza: Studiu de oportunitate