


Plan de situatie cu propunere de lotizare

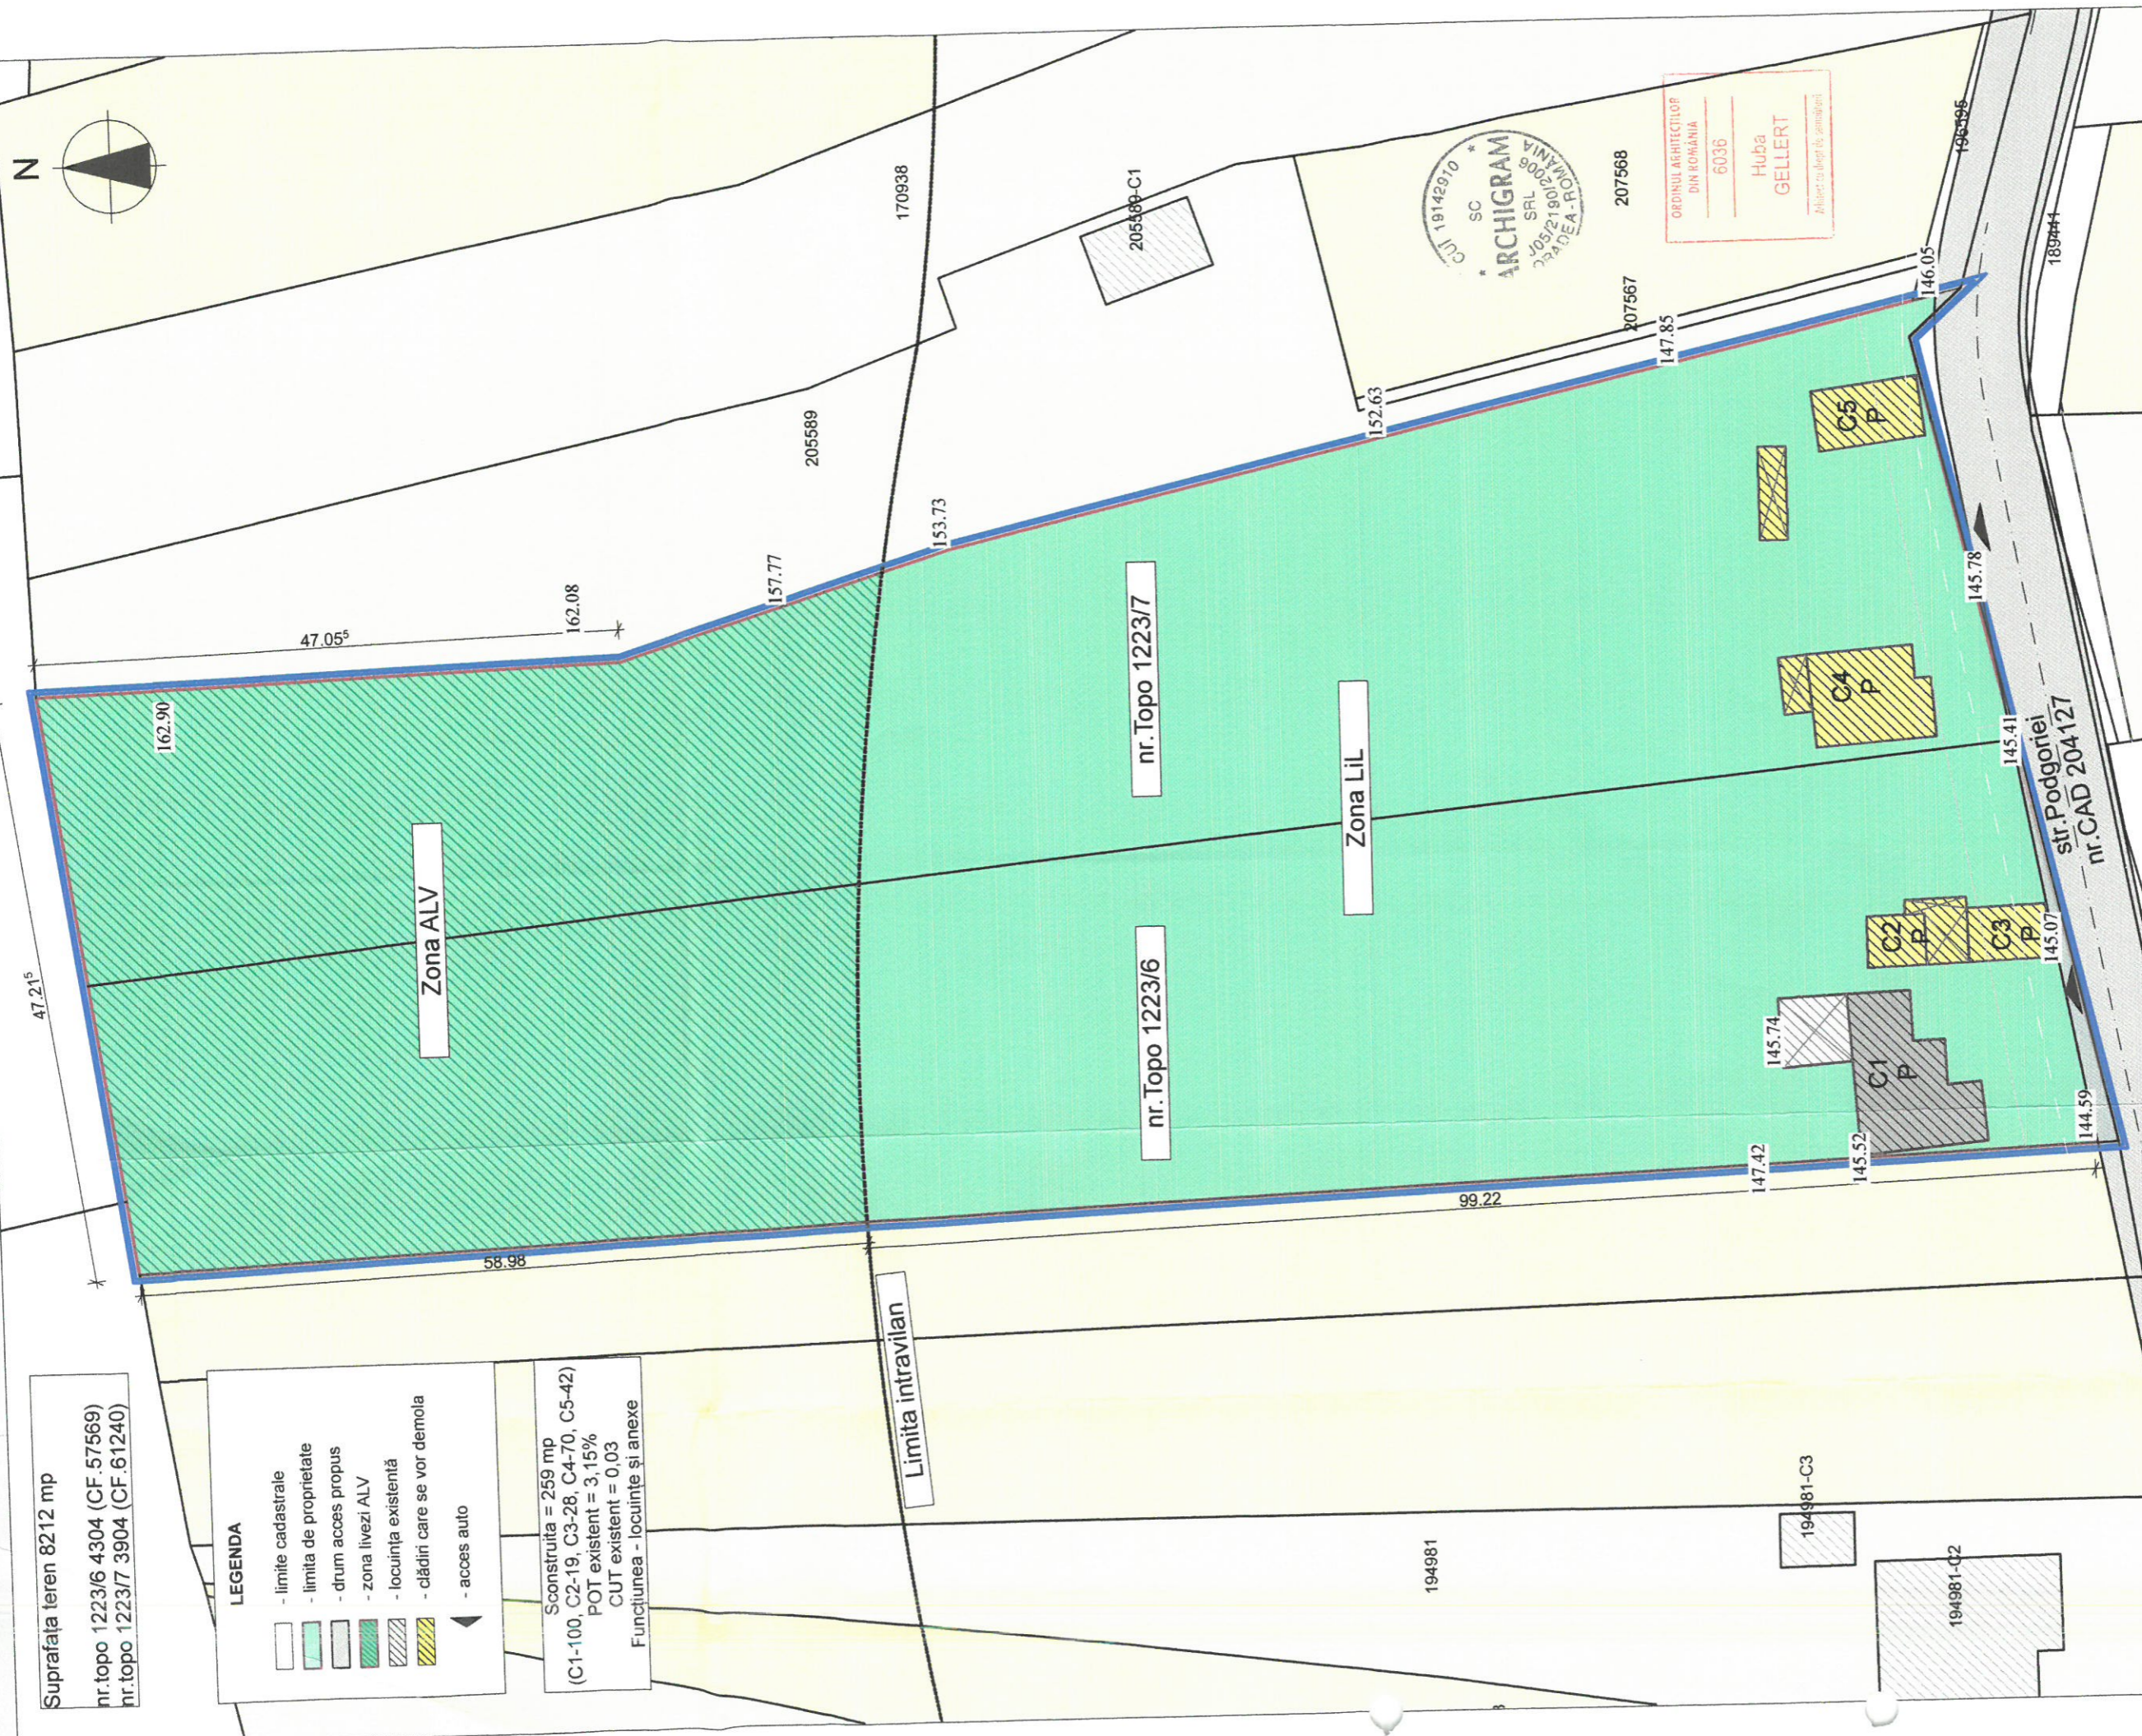


Suprafata teren 8212 mp
 nr.topo 1223/6 4304 (CF.57569)
 nr.topo 1223/7 3904 (CF.61240)

LEGENDA

- limite cadastrale
- limita de proprietate
- drum acces propus
- zona livezi ALV
- locuinta existentiã
- clãdiri care se vor demola
- acces auto

Sconstruita = 259 mp
 (C1-100, C2-19, C3-28, C4-70, C5-42)
 POT existent = 3,15%
 CUT existent = 0,03
 Funcțiunea - locuințe și anexe

Limita intravilan

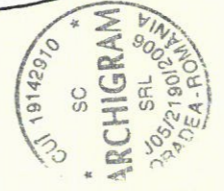

ORDINUL ARHITECTULUI
 DIN ROMANIA
 6036
 Huba
 GELLERT
 Alina Maria Huba Gellert

PROIECTANT GENERAL		BENEFICIAR:		Pr. nr.	
ARCHIGRAM S.R.L. CUI 19142910, J5/2190/27.10.2006 str. Mihai Eminescu, nr.50 mun.Oradea, jud. Bihor, Tel. 0747030279 e-mail: archigram.proiect@gmail.com		Kurtan Emeric		111/2021	
Str. Podgoriei nr.50 mun.Oradea, jud. Bihor, Tel. 0747030279 e-mail: archigram.proiect@gmail.com		Parcelare teren		Pl. nr.	
arh. Gellert Huba		str.Podgoriei nr.38 mun.Oradea,jud.Bihor		2/A	
arh. Gellert Huba		Amplasament:		Faza:	
arh. Gellert Huba		str.Podgoriei nr.38 mun.Oradea,jud.Bihor		Studiu de oportunitate	
Calitatea	Nume	Semnatura	Scara:		
Sef proiect	arh. Gellert Huba		1:500		
Proiectat	arh. Gellert Huba		Data:		
Desenat	arh. Gellert Huba		2021		

Plan de situatie - existent