



SECTIUNE B-B

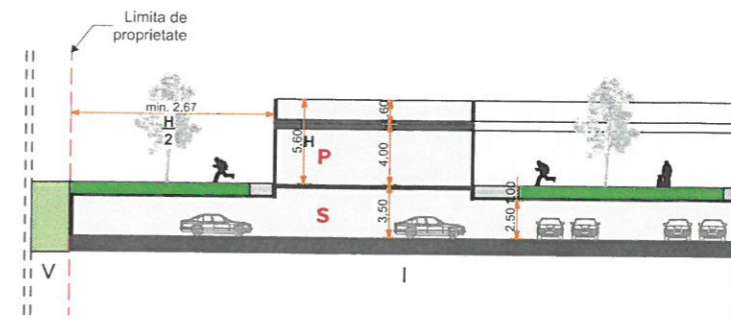

SECTIUNE A-A

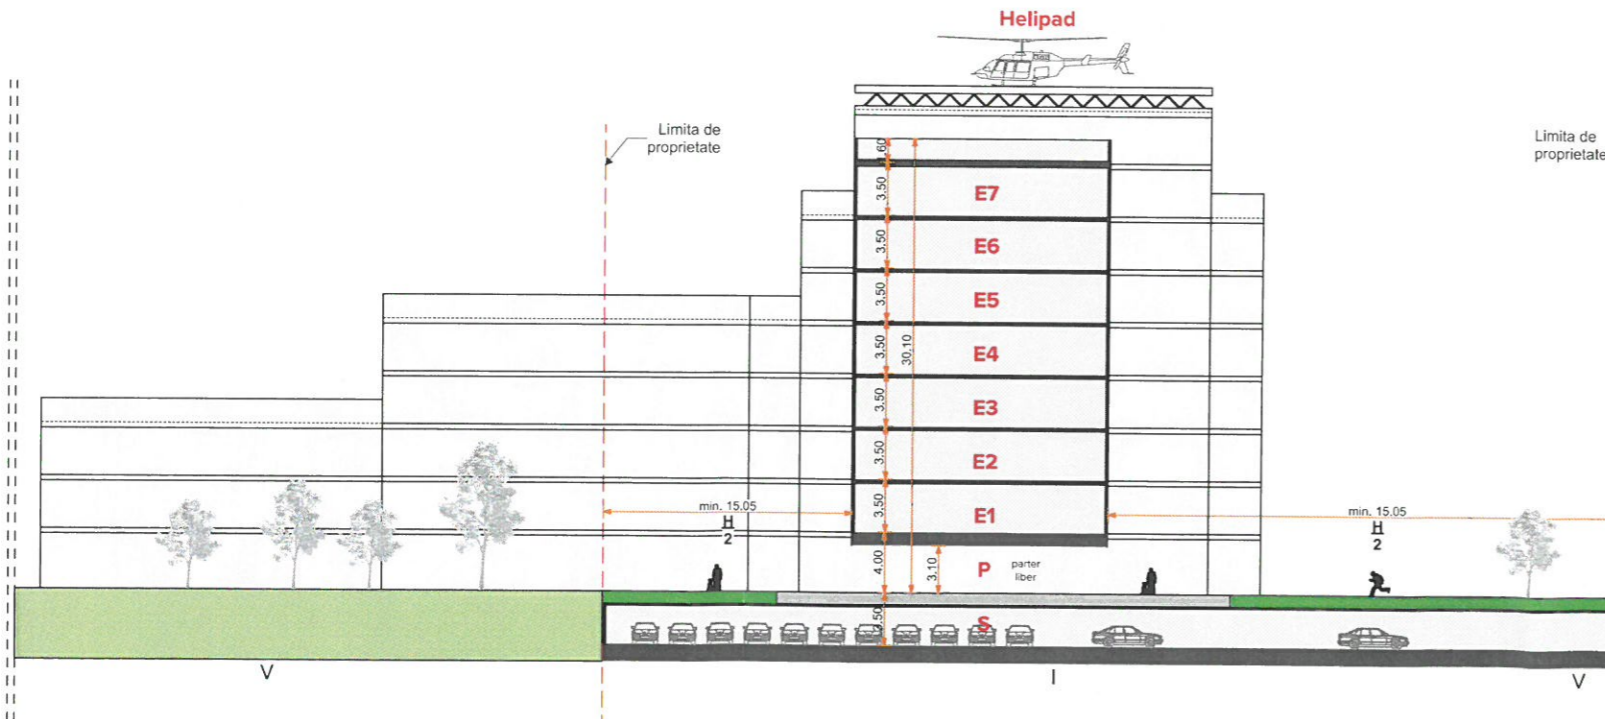

SECTIUNE C-C

Nota:
 Profilul drumului existent (Str. Nojoridului) in dreptul parcelei se va lărgi la un profil de 18m conf PUG, iar infrastructura se propune a se introduce in subteran.
 Nota:
 Se va respecta retragere egală cu 1/2 din înălțimea clădirii propuse față de limita de proprietate

JUDEȚUL BIHOR
 PRIMĂRIA MUNICIPIULUI ORADEA
 ANEXĂ
 LA
 AVIZUL
 Nr. 716 din 27.04.2022
 ARHITECT SELF

LEGENDA:

	ACOPERIS TERASA INIERBATA / SEMICAROSABIL PESTE SUBSOL
	SPATIU VERDE
	CAROSABIL
	TROTUAR
	PISTA BICICLETE

SECTIUNI TRANSVERSALE - POSIBILA MOBILARE CU CARACTER INFORMATIV 1/2

Notă
 Acest desen se va citi în corelație cu restul proiectului tehnic înainte de începerea execuției, se vor verifica dimensiunile din acte ale terenului, de către un topograf autorizat. Proiectantul proiectului, fără acceptul în prealabil al acestuia, înainte de executarea tâmplărilor se va verifica pe șantier dimensiunea reală a golurilor pentru uși și ferestre. Proiectantul trebuie anunțat imediat despre orice neregulă a proiectului tehnic descoperită în timpul execuției. Proiectantul își asumă responsabilitatea asupra proiectului doar în situația în care construcția este executată cu constructor autorizat, respectând legislația în vigoare.
 Dreptul de autor al acestui proiect aparține:
 S.C. ATELIER DE PROIECTARE BENTA S.R.L.
 Navigator Orientare

RUR
 Octavian Ovidiu P. BENTA
 arhitect DE

ORDINUL ARHITECTILOR DIN ROMANIA
 840
 Octavian Ovidiu BENTA

s.c. atelier de proiectare benta s.r.l.

 c.u.i. R 17988077 reg. com. J05/1988/27.09.2005

SISTEMUL DE MANAGEMENT CERTIFICAT CONFORM
 STANDARDUL DE REFERINȚĂ SR EN ISO 9001: 2001

UNICERT
 ORGANISM DE CERTIFICARE
ISO 9001
 Nr. Certificat: UIG-1014-EJ-761

Proiectant
A.P.B.
 ATELIER DE PROIECTARE BENTA
 410057 - ORADEA, JUDEȚUL BIHOR,
 STR. GENERAL MAGHERU, NR. 21 / 125
 T./F. +4 0359.80.08.17 | E: office@apbenta.ro
 www.apbenta.ro

Șef Proiect	Arh. Ovidiu BENTA
Proiectant	ARH. Adrian PEREDERCU ARH. Cristian LASCU ARH. Pollyanna HOCH
Desenat	ARH. Adrian PEREDERCU ARH. Cristian LASCU ARH. Pollyanna HOCH

Proiect				
Construire Ansamblu Multifunctional				
Beneficiar				
MARCOTIM IMPEX S.R.L.				
Adresă obiectiv				
Judetul Bihor, Mun. Oradea, Str. Nojoridului, nr. 25				
Număr contract	Număr proiect			
406 / 30.06.2021	1611 / 2021			
Planșă				
Sectiuni 1/2 - Posibila mobilare cu caracter informativ				
Fază proiect	Scara	Data	Nr. planșă	Revizia
PUZ	1:500	2021	U08	Rev-0