



SECTIUNE D-D

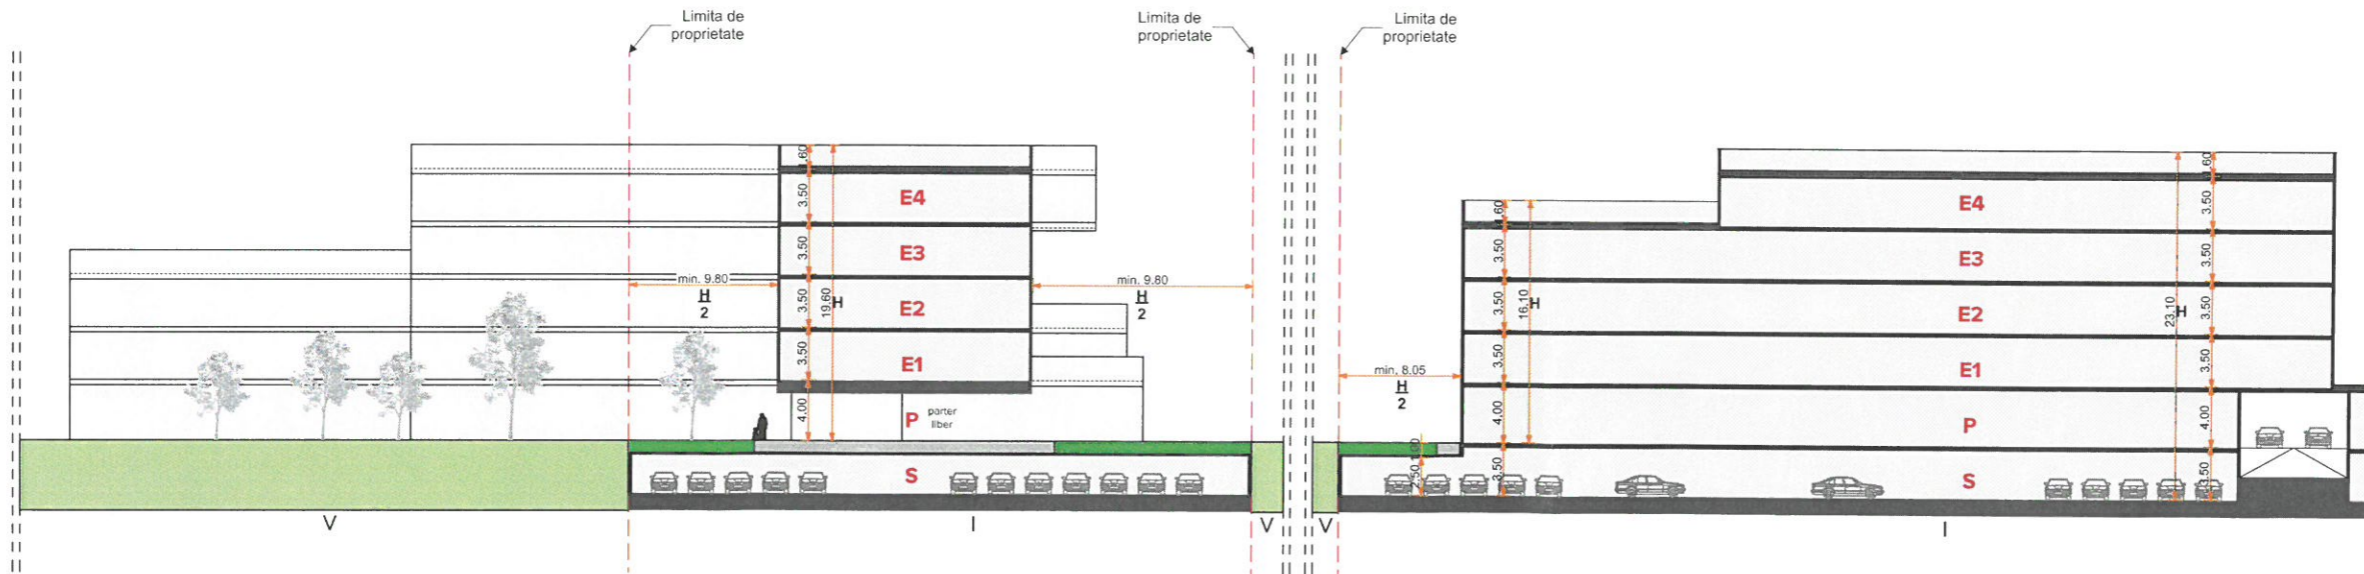

SECTIUNE E-E

SECTIUNE F-F

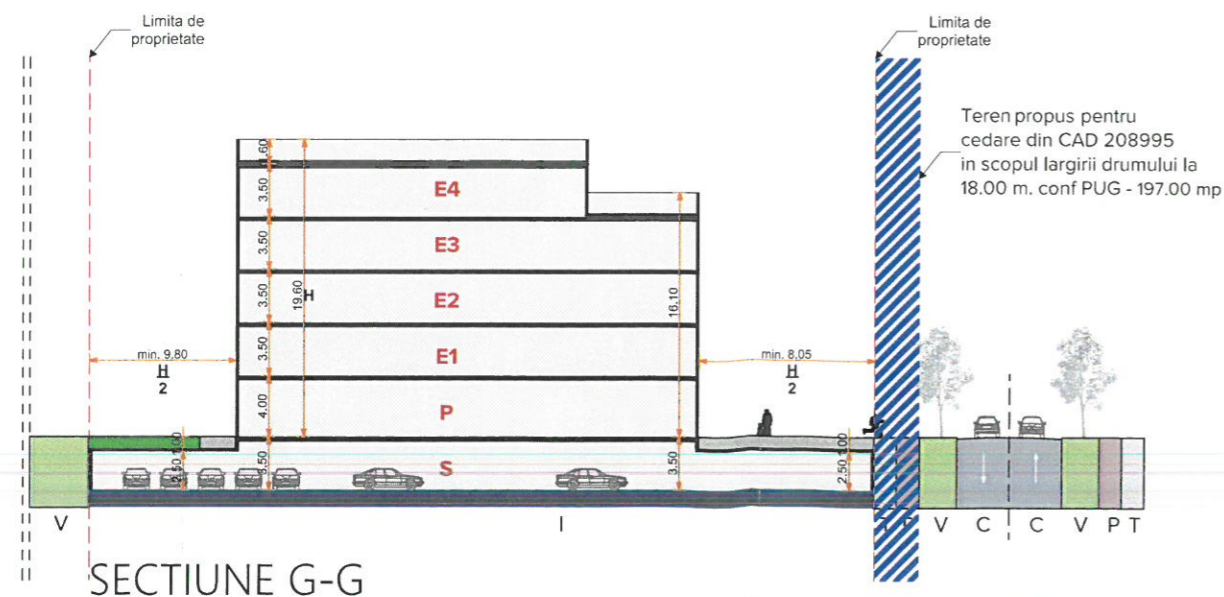

SECTIUNE G-G

SECTIUNI TRANSVERSALE - POSIBILA MOBILARE CU CARACTER INFORMATIV 2/2

Nota:
Profilul drumului existent (Str. Nojoridului) in dreptul parcelei se va largi la un profil de 18m conf PUG, iar infrastructura se propune a se introduce in subteran.

Nota:
Se va respecta retragere egala cu 1/2 din inaltimea cladirii propuse fata de limita de proprietate

LEGENDA:

- ACOPERIS TERASA INIERBATA / SEMICAROSABIL PESTE SUBSOL
- SPATIU VERDE
- CAROSABIL
- TROTUAR
- PISTA BICICLETE



Notă
Acest desen se va citi în corelație cu restul proiectului tehnic înainte de începerea execuției, se vor verifica dimensiunile din acte ale terenului, de către un topograf autorizat. Proiectantul proiectului, fără acceptul în prealabil al acestuia, înainte de executarea tâmplărilor se va verifica pe șantier dimensiunea reală a golurilor pentru uși și ferestre. Proiectantul trebuie anunțat imediat despre orice neregulă a proiectului tehnic descoperită în timpul execuției. Proiectantul își asumă responsabilitatea asupra proiectului doar în situația în care construcția este executată cu constructor autorizat, respectând legile în vigoare.

Dreptul de autor al acestui proiect aparține: S.C. ATELIER DE PROIECTARE BENTA S.R.L.	
Navigator	Orientare



s.c. atelier de proiectare benta s.r.l.
APB
c.u.i. R 17988077 reg. com. J05/1988/27.09.2005

SISTEMUL DE MANAGEMENT CERTIFICAT CONFORM
STANDARULUI DE REFERINȚĂ SR EN ISO 9001:2001



Proiectant
A.P.B.
ATELIER DE PROIECTARE BENTA
410057 - ORADEA, JUD. BIHOR,
STR. GENERAL MAGHERU, NR. 21 / 125
T./F. +4 0359.80.08.17 | E: office@apbenta.ro
www.apbenta.ro

Șef Proiect	Arh. Ovidiu BENTA
Proiectant	ARH. Adrian PEREDERCU ARH. Cristian LASCU ARH. Pollyanna HOCH
Desenat	ARH. Adrian PEREDERCU ARH. Cristian LASCU ARH. Pollyanna HOCH

Proiect	
Construire Ansamblu Multifunctional	
Beneficiar	
MARCOTIM IMPEX S.R.L.	
Adresă obiectiv	
Judetul Bihor, Mun. Oradea, Str. Nojoridului, nr. 25	
Număr contract	Număr proiect
406 / 30.06.2021	1611/2021

Planșă				
Secțiuni 2/2 - Posibila mobilară cu caracter informativ				
Fază proiect	Scara	Data	Nr. planșă	Revizia
PUZ	1:500	2021	U09	Rev-0