




**PARCELARE TEREN PENTRU  
CONSTRUIRE LOCUINTE  
FAMILIALE S(D)+P+E(M)**

**RETELE EDILITARE**

LIMITE:

— LIMITE CADASTRALE DE PROPRIETATE

**RETELE EXISTENTE**


-  RETEA ELECTRICA EXISTENTA
-  RETEA APA EXISTENTA
-  RETEA CANALIZARE EXISTENTA

**RETELE PROPUSE**

-  EXTINDER / BRANSAMENT LA RETEA ELECTRICA PROPUSE
-  EXTINDER / BRANSAMENT LA RETEA APA PROPUSE
-  EXTINDER / BRANSAMENT LA RETEA CANALIZARE PROPUSE

Pentru asigurarea cu utilitati se propune Bransarea noilor constructii la retelele existente;

Bransamentele la retelele mai sus mentionate se vor realiza pe baza unor proiecte de extindere / bransamente autorizate;

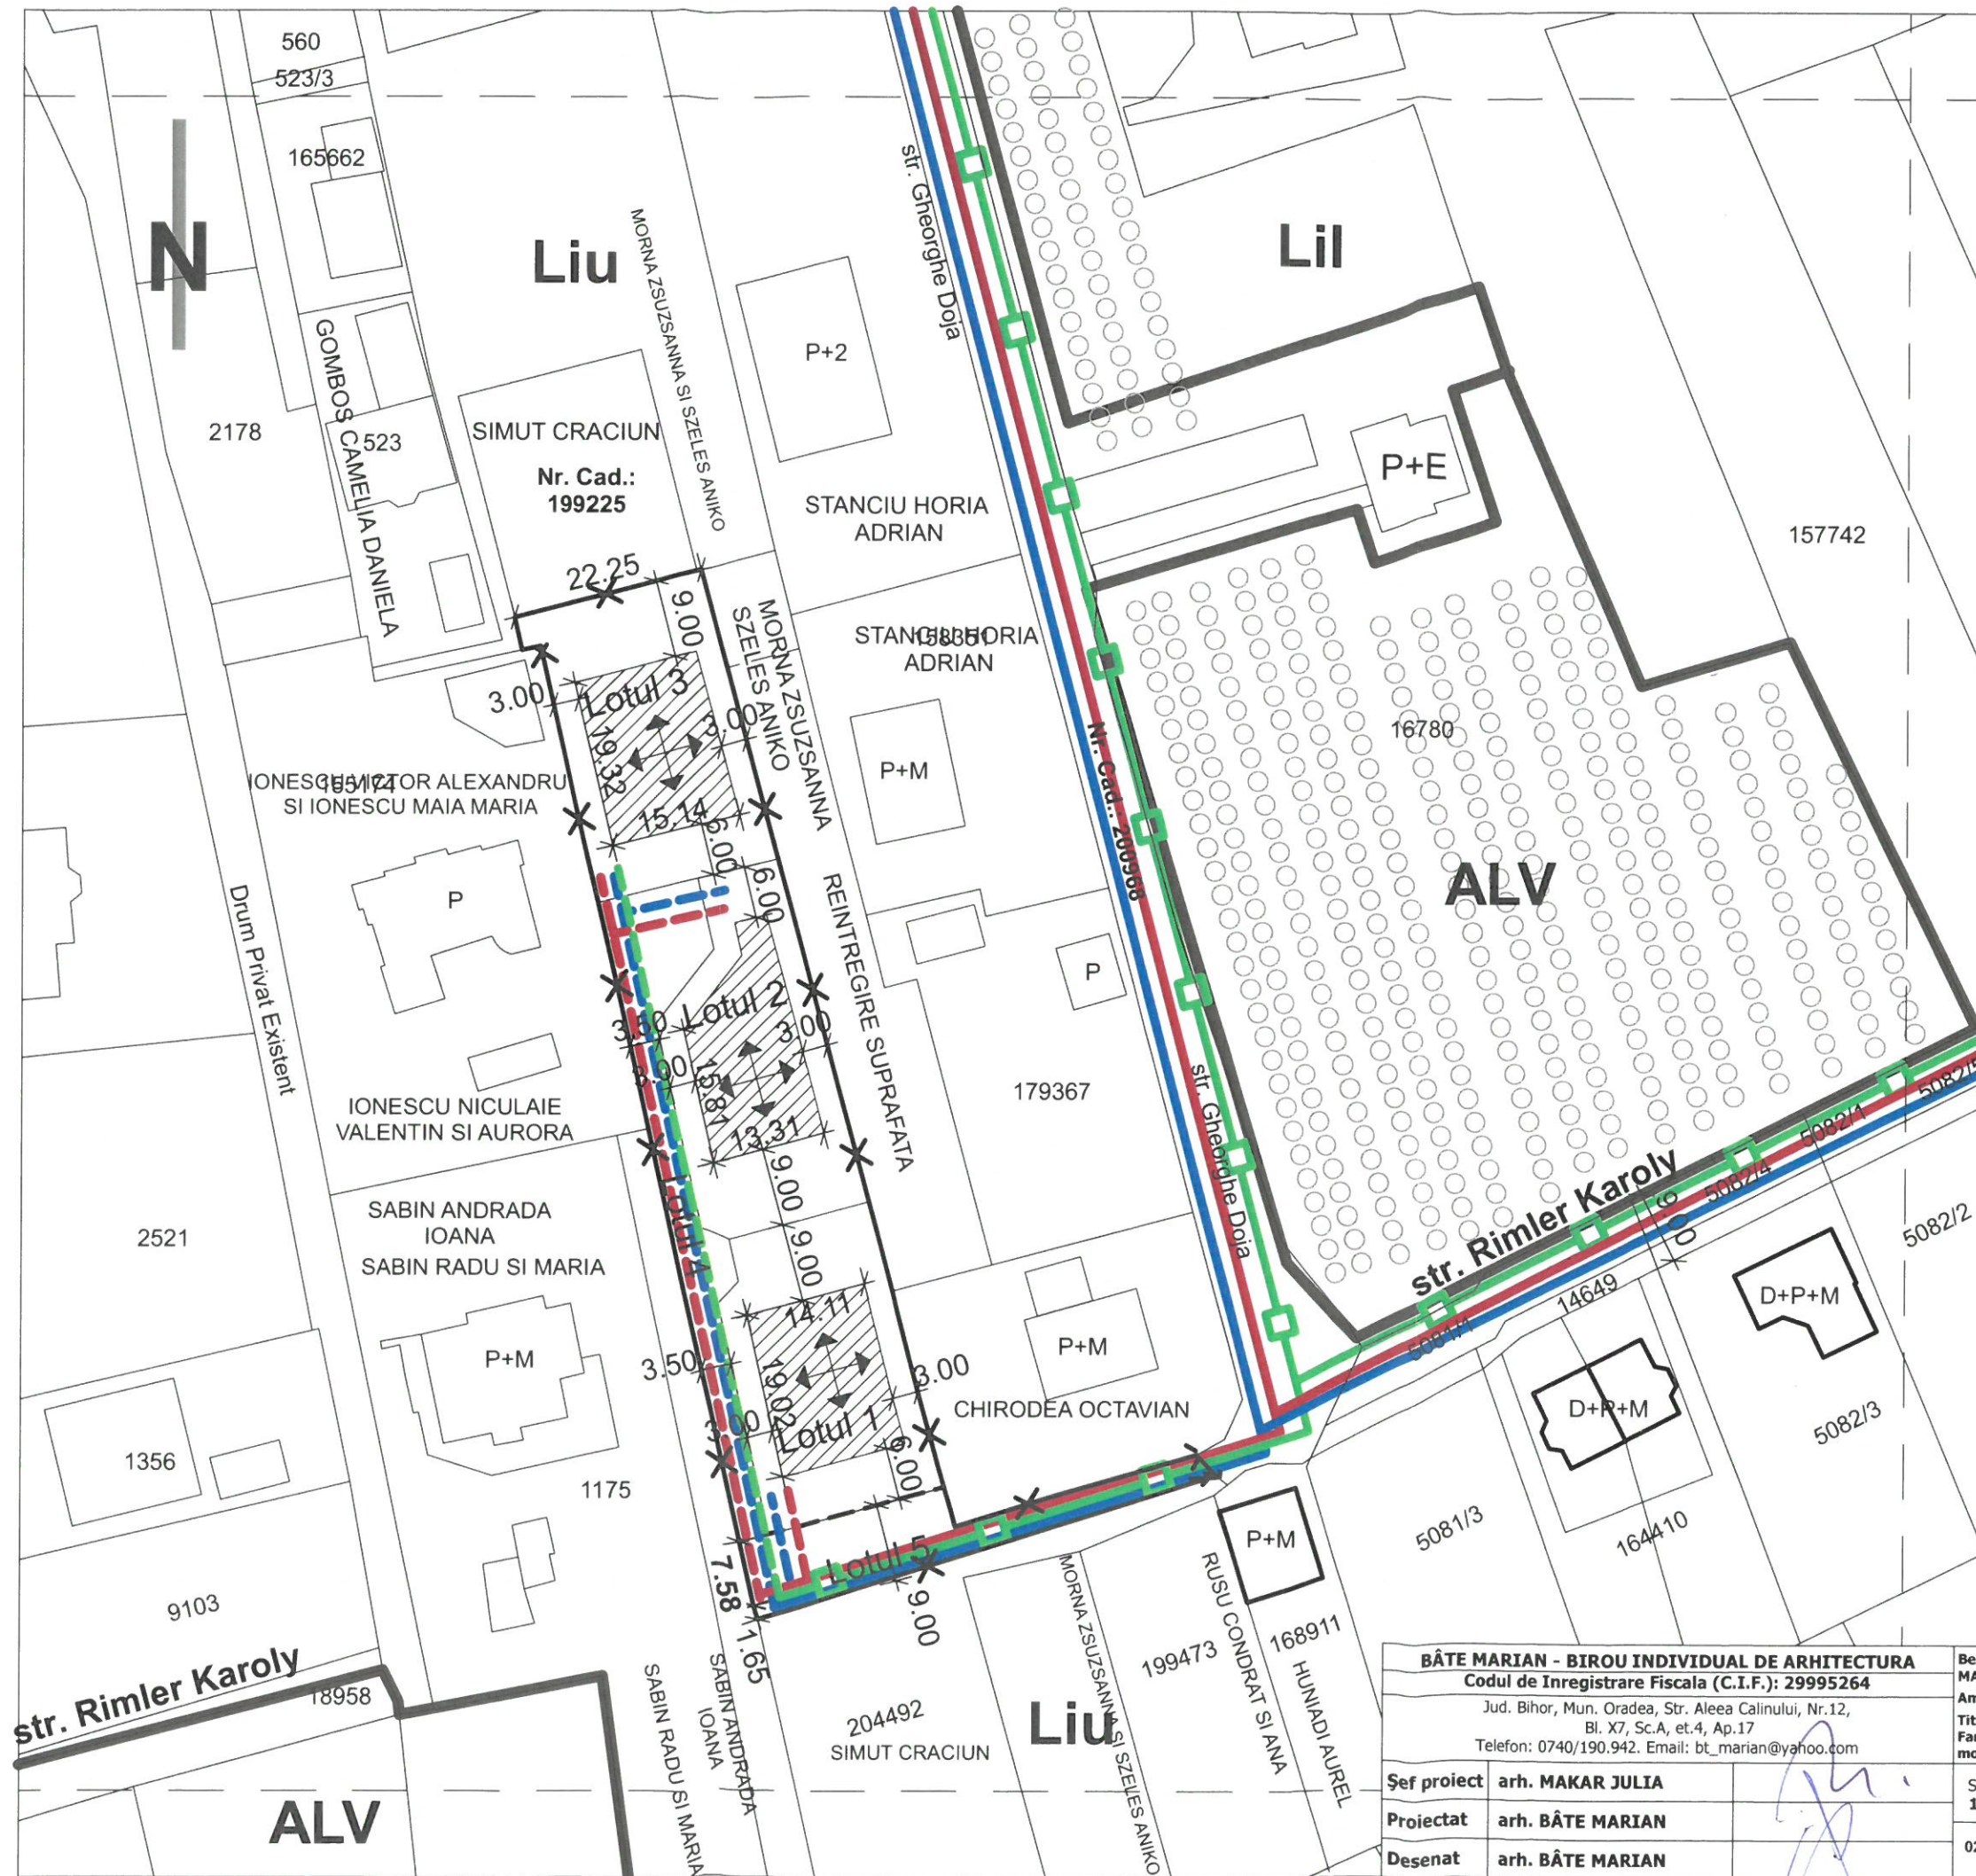

**str. Rimler Karoly**  
18958  
**ALV**

<b>BĂTE MARIAN - BIROU INDIVIDUAL DE ARHITECTURA</b> Codul de Inregistrare Fiscala (C.I.F.): 29995264 Jud. Bihor, Mun. Oradea, Str. Aleea Calinului, Nr.12, Bl. X7, Sc.A, et.4, Ap.17 Telefon: 0740/190.942. Email: bt_marian@yahoo.com		Beneficiar: CIUCLARU GHEORGHE, CIUCLARU MARIA, RESTE MARIA, MATEI MIRCEA, MATEI RODICA, RESTE CIPRIAN si RESTE DACIAN Amplasament: Mun. Oradea, Str. Gheorghe Doja, Nr. Cad.: 191828 Titlu Proiect: Parcelare Teren in 5 loturi- 3 loturi pentru Construire Locuinte Familiale S(D)+P+E(M), 1 lot pentru Cale de acces privata si 1 lot pentru modernizare drum public		Proiect nr. 20/2017	
Sef proiect arh. MAKAR JULIA	Proiectat arh. BĂTE MARIAN	Desenat arh. BĂTE MARIAN	Scara: 1:750 02/2019	Titlu plansa: <b>Retele Edilitare</b>	Faza: PUZ Plansa: 5/U