


- LEGENDA**
- LIMITA ZONEI STUDIATE
S. TOTAL=3443 mp
 - LIMITA PROPRIETATII COMPANIA DE
CONSTRUCTII REZIDENTIALE AG SRL
NR. CAD.183674, 207796,
150496, 187911
 - CONSTRUCTIE PROPUSA S/D+P+3E+ER
 - PROPRIETATI PRIVATE
 - TEREN PROPUS PENTRU CEDARE
 - CONSTRUCTII EXISTENTE
 - CULOAR PIETONAL SI CICLISTIC
PROIECT PUBLIC IN DERULARE
 - CAROSABIL
 - TROTUAR/PLATFORMA
 - SPATII VERZI
 - ▲ ACCES AUTO
 - ▲ ACCES PIETONAL
 - BORDURA MARE 20x25
CU TREAPTA DE 10 CM
 - BORDURA MICA 10x15
INGROPATA LA TROTUARE
 - CAROSABIL SI PIETONAL
 - BLOCAREA CIRCULATIEI AUTO
CU STALPISORI METALICI
 - X LAMPA DE ILUMINAT
ORNAMENTALA
 - + LAMPA SPECIALA CU LED PENTRU
ILUMINAT TRECERILE DE PIETONI
 - O COPACI ORNAMENTALI PROPUSI
CU COROANA CONTROLATA
 - ▲ LAMPA CU LUMINA GALBENA
INTERMITENTA

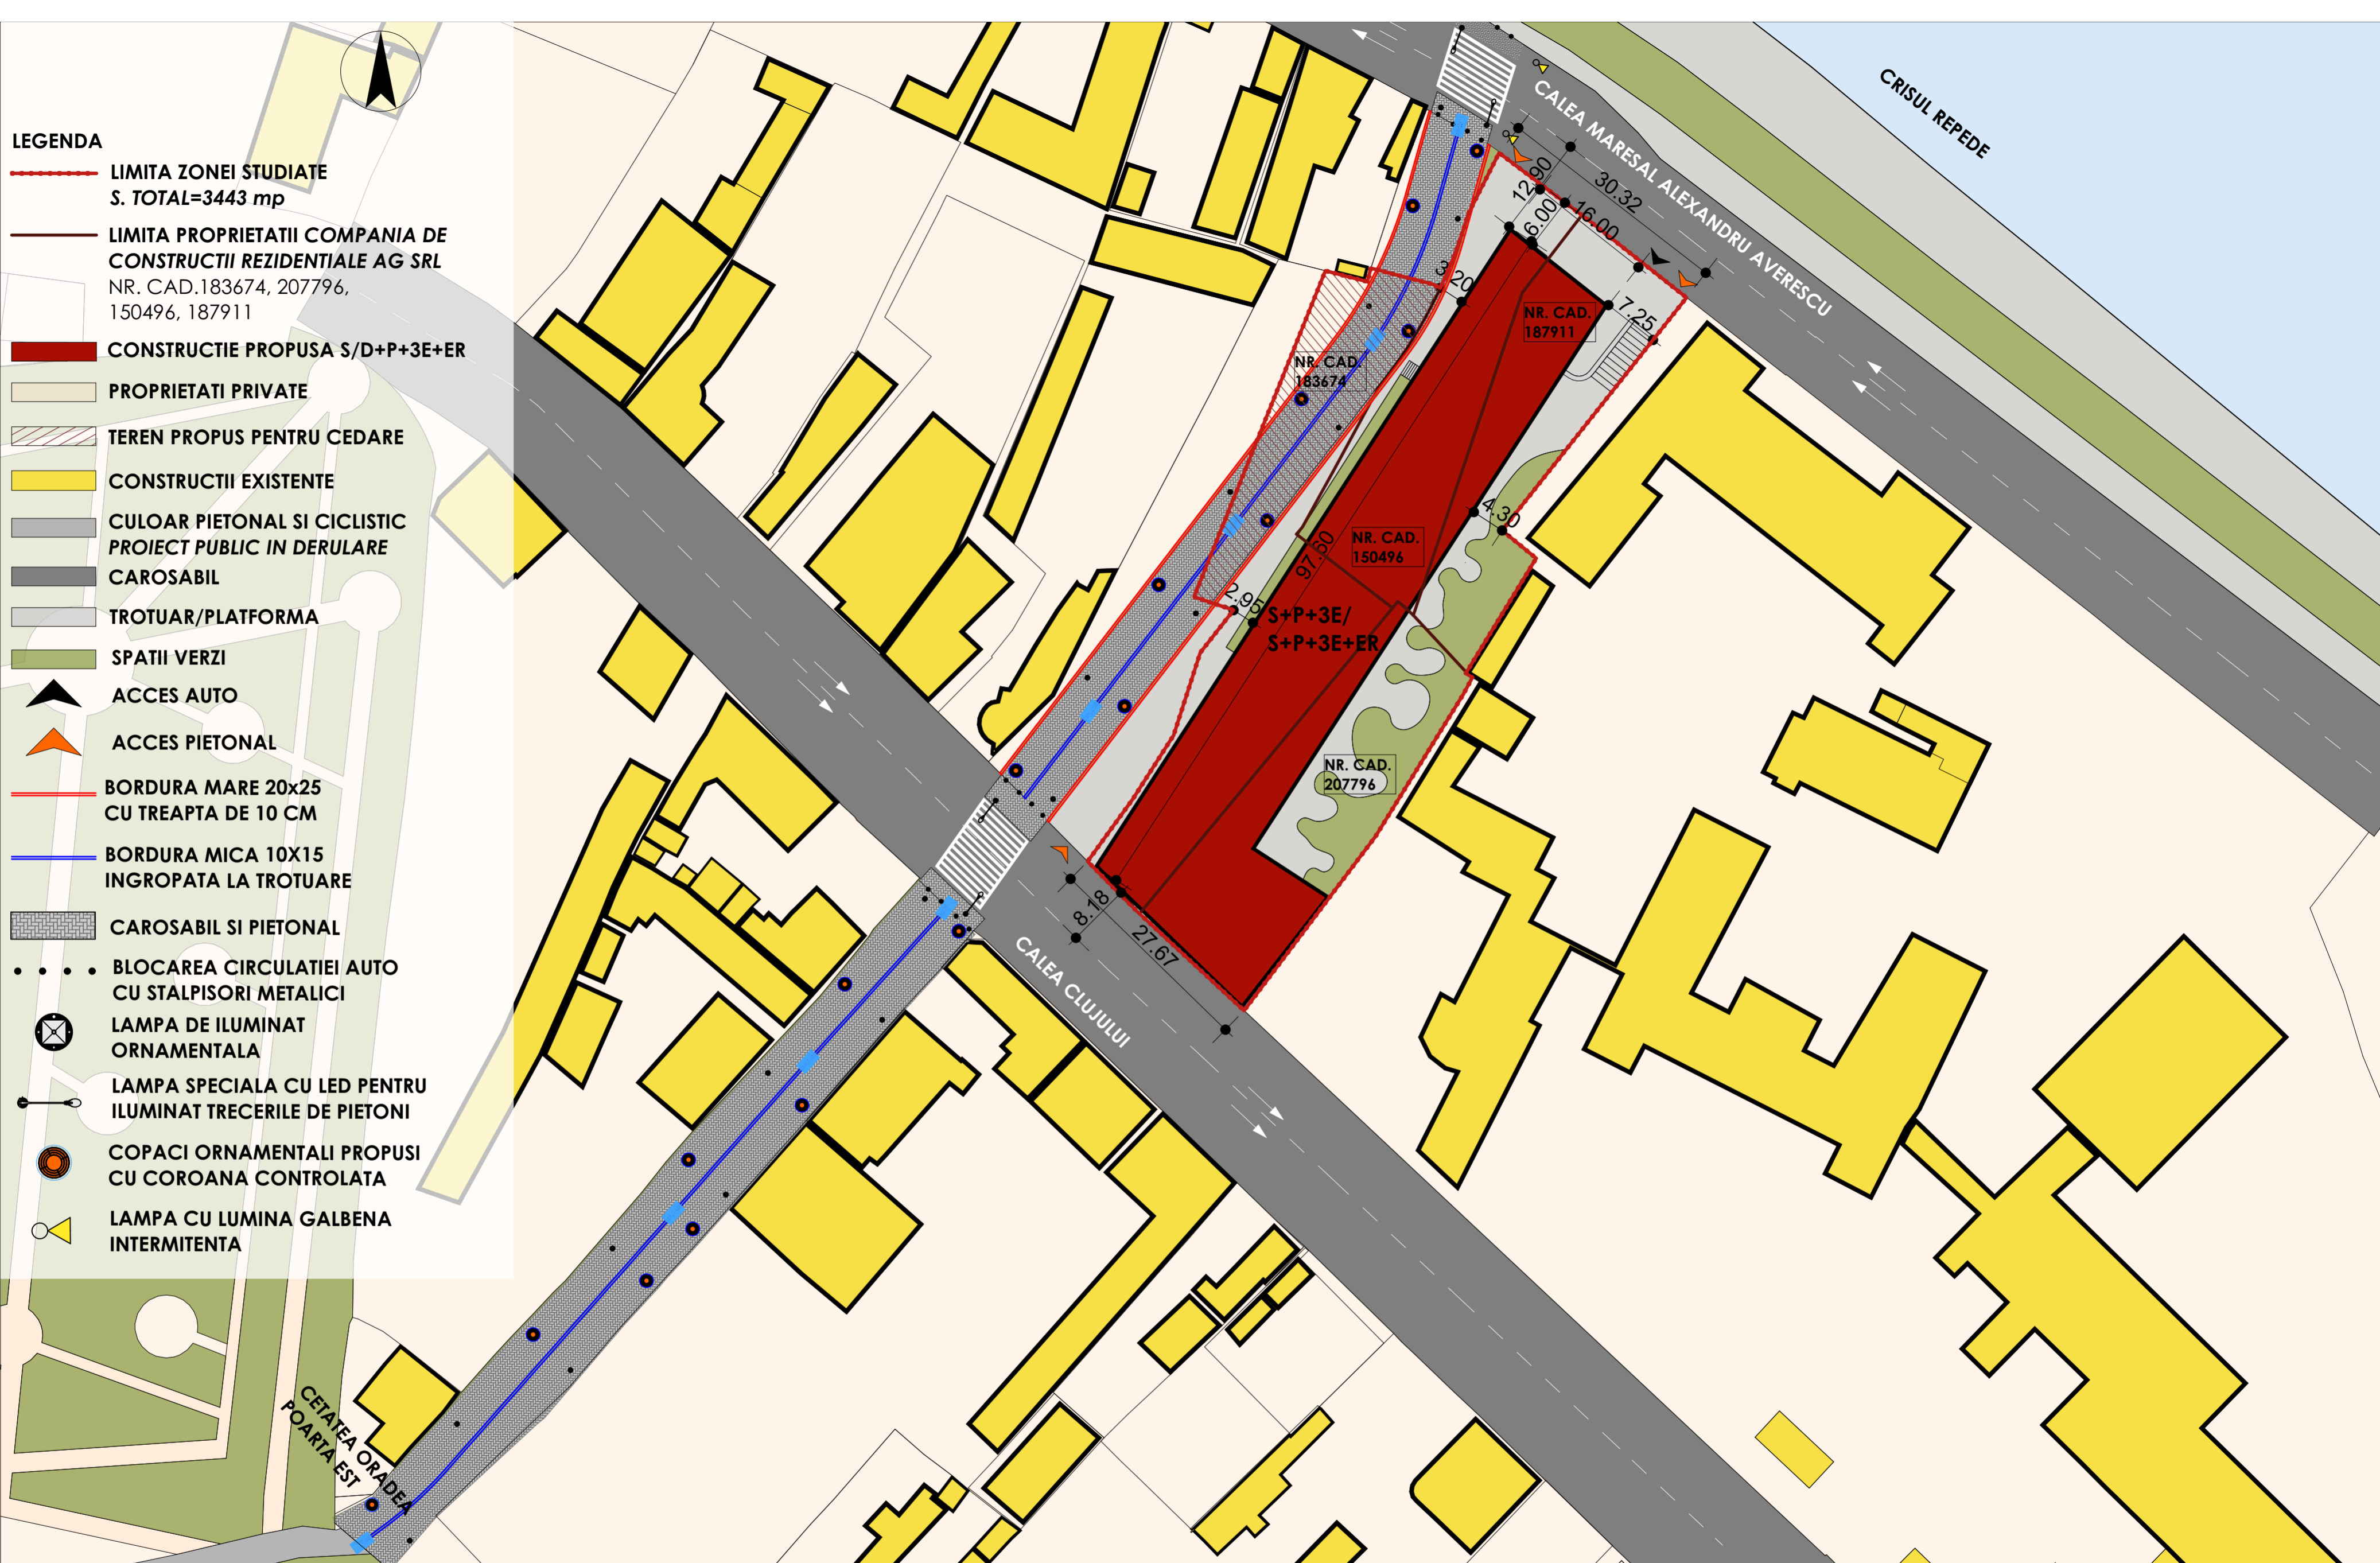

PLAN REGLEMENTARI - AMENAJARE CORIDOR PIETONAL, SC. 1:500

04

RO 410072 ORADEA STR.LUNGA NR. 4 TEL. 0359 191 402, 0726 185 869 SC POLIART SRL WWW.POLIARTONLINE.COM		BENEFICIAR: COMPANIA DE CONSTRUCTII REZIDENTIALE AG SRL		PROIECT NR: 1964/ 2021
		PROIECT: CONSTRUIRE ANSAMBLU REZIDENTIAL S+P+3E+ER SI ORGANIZARE DE SANTIER ORADEA, CALEA CLUJULUI, NR. 48 NR. CAD. 207796, 150496, 183674, 187911		FAZA: A.O. PLANSA NR: A.04
SPECIFICATIE SEF PROIECT PROIECTAT REDACTAT	NUME ARH. TIVADAR I. DANIEL ARH. CHIS ALEXANDRA ARH. STAG. LUCAN AMANDA ARH. STAG. LUCAN AMANDA	SEMNATURA 	DATA 11.2021 SCARA	PLANSA: PLAN DE SITUATIE - AMENAJARE CORIDOR PIETONAL