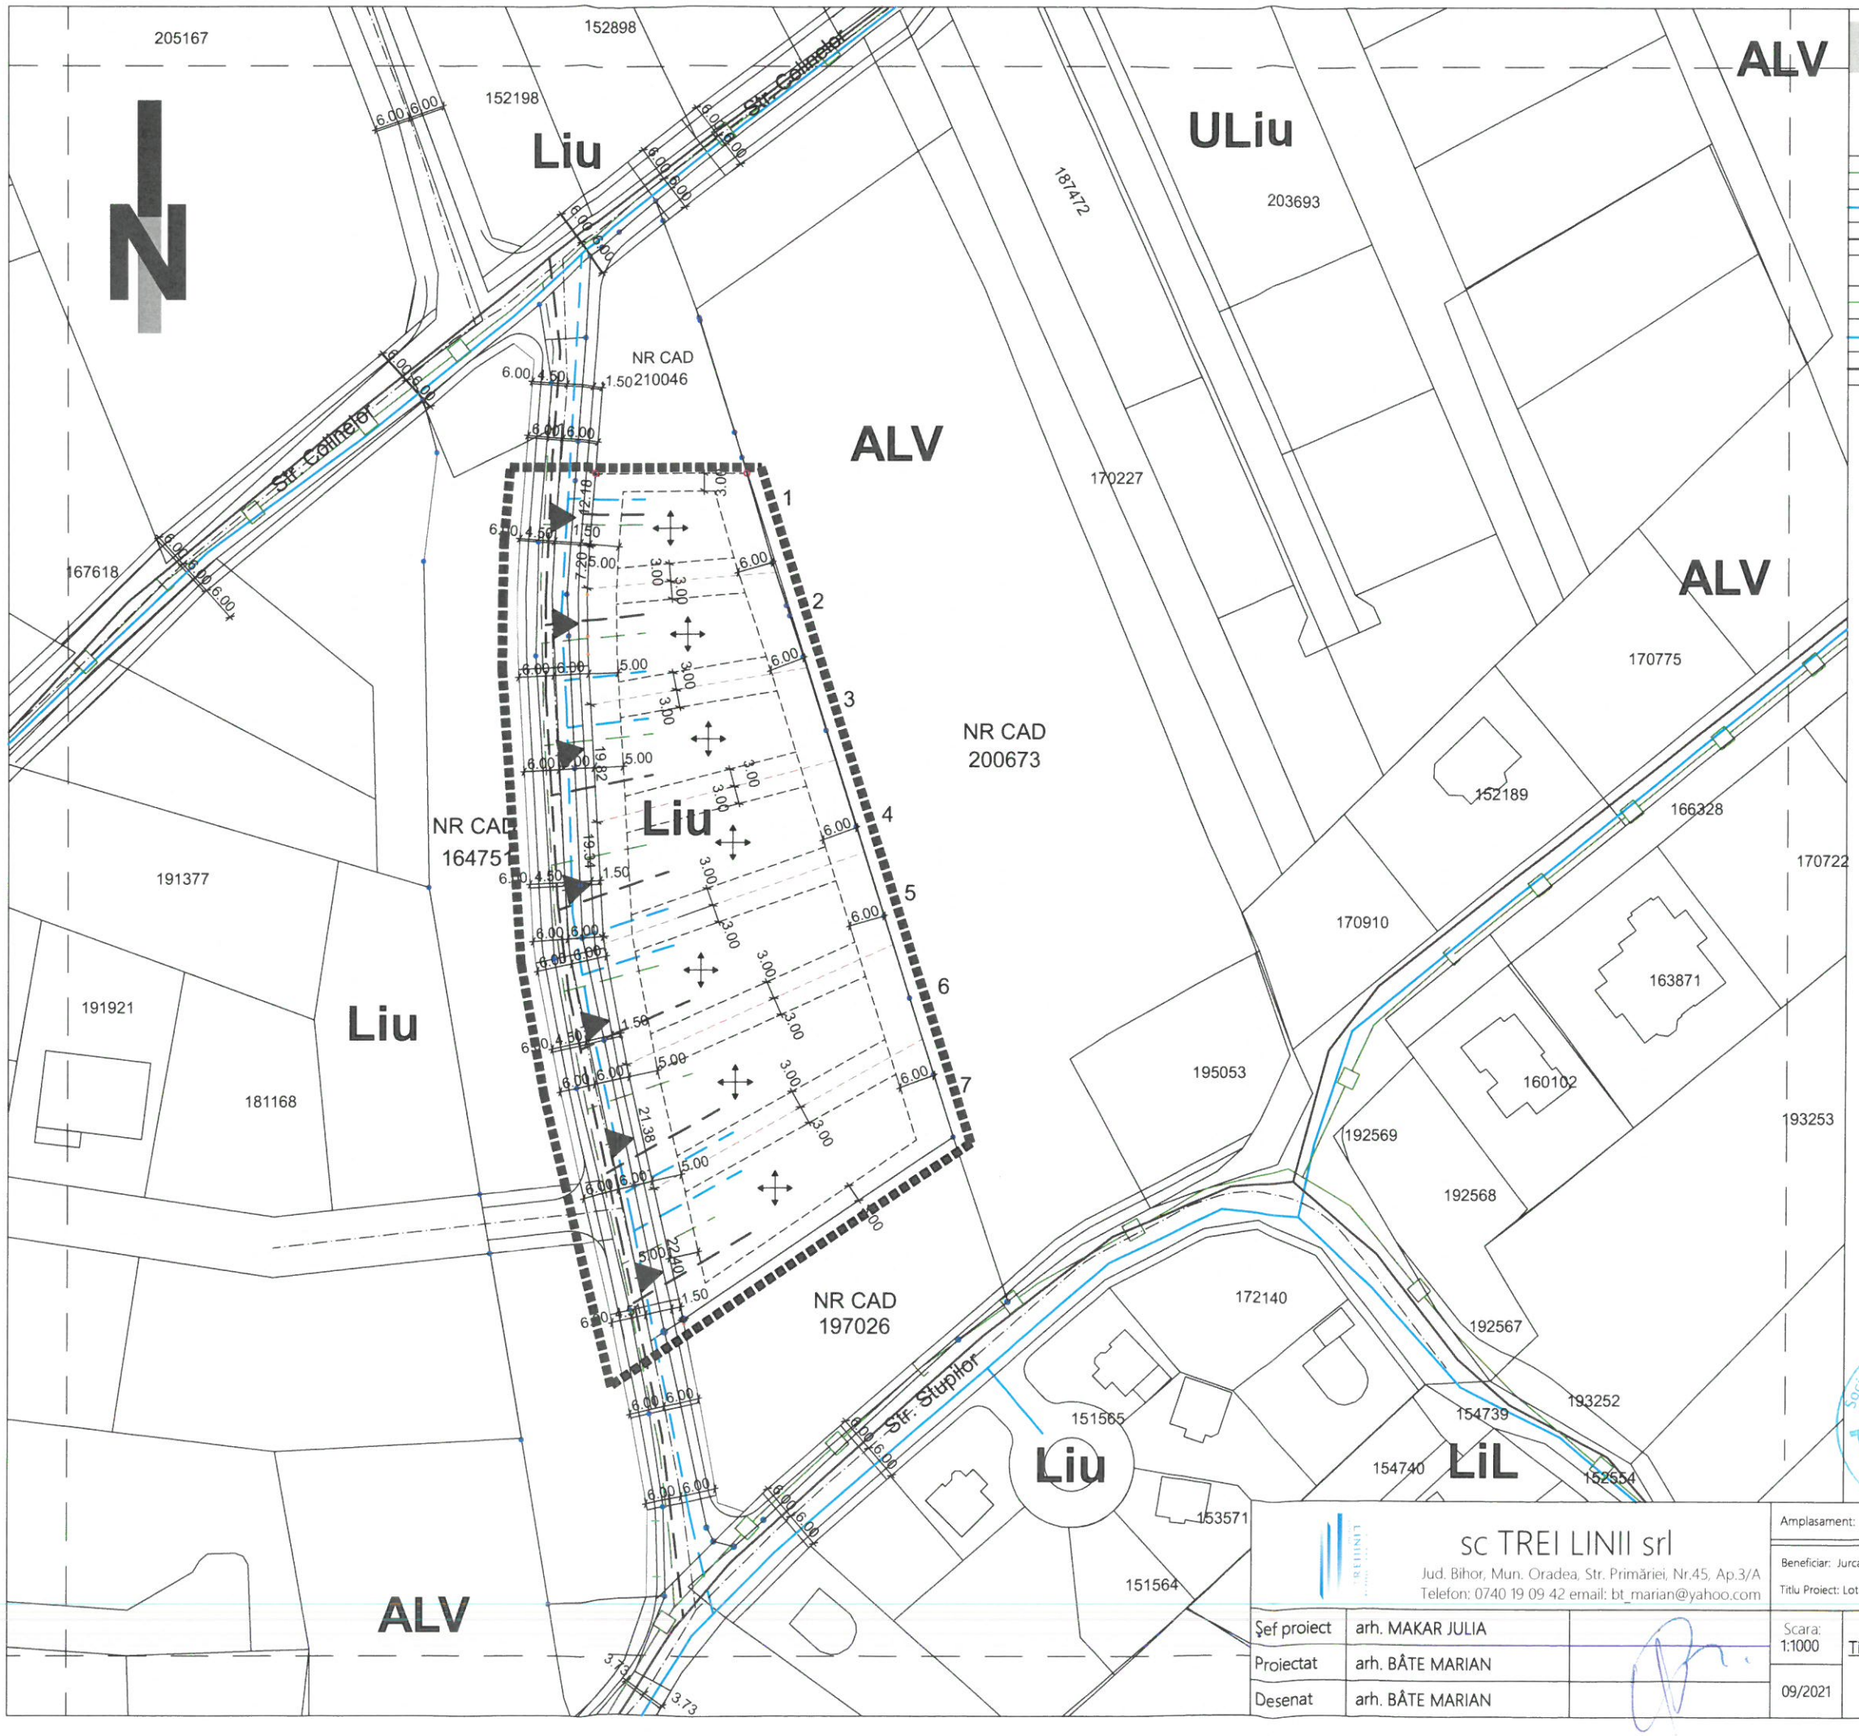

PARCELARE TEREN PENTRU CONSTRUIRE LOCUINTE

RETELE EDILITARE EXISTENTE

- RETEA ELECTRICA EXISTENTA
- RETEA APA EXISTETA
- RETEA CANALIZARE EXISTENTA

ASIGURAREA UTILITATILOR

- EXTINDERE SI BRANSAMENT RETEA ELECTIRCA
- EXTINDERE SI BRANSAMENT RETEA APA
- EXTINDERE SI BRANSAMENT RETEA CANALIZARE

JUDEȚUL BIHOR
PRIMĂRIA MUNICIPIULUI ORADEA
ANEXĂ LA AVIZUL
Nr. 174 din 10.02.2022
ARHITECT ȘEF

Societatea Comercială TREI LINII S.R. CUI 39... Oradea, Bihor, România

REGISTRUL URBANIȘTILOR DIN ROMÂNIA RUR Júlia A. MÁKAR arhitect DE SPECIALITATEA DREPT DE SEMNĂTURĂ

sc TREI LINII srl
Jud. Bihor, Mun. Oradea, Str. Primăriei, Nr.45, Ap.3/A
Telefon: 0740 19 09 42 email: bt_marian@yahoo.com

Amplasament: Mun. Oradea, Str. Colinelor, Nr. Cad.: 210046

Beneficiar: Jurca Constantin

Titlu Proiect: Lotizare teren pentru construire locuinte.

Şef proiect	arh. MAKAR JULIA	
Proiectat	arh. BÂTE MARIAN	
Desenat	arh. BÂTE MARIAN	

Scara: 1:1000

09/2021

Titlu plansa: RETELE EDILITARE

Proiect nr. 17U/2021

Faza: PUZ

Plansa: 5/U