
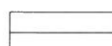




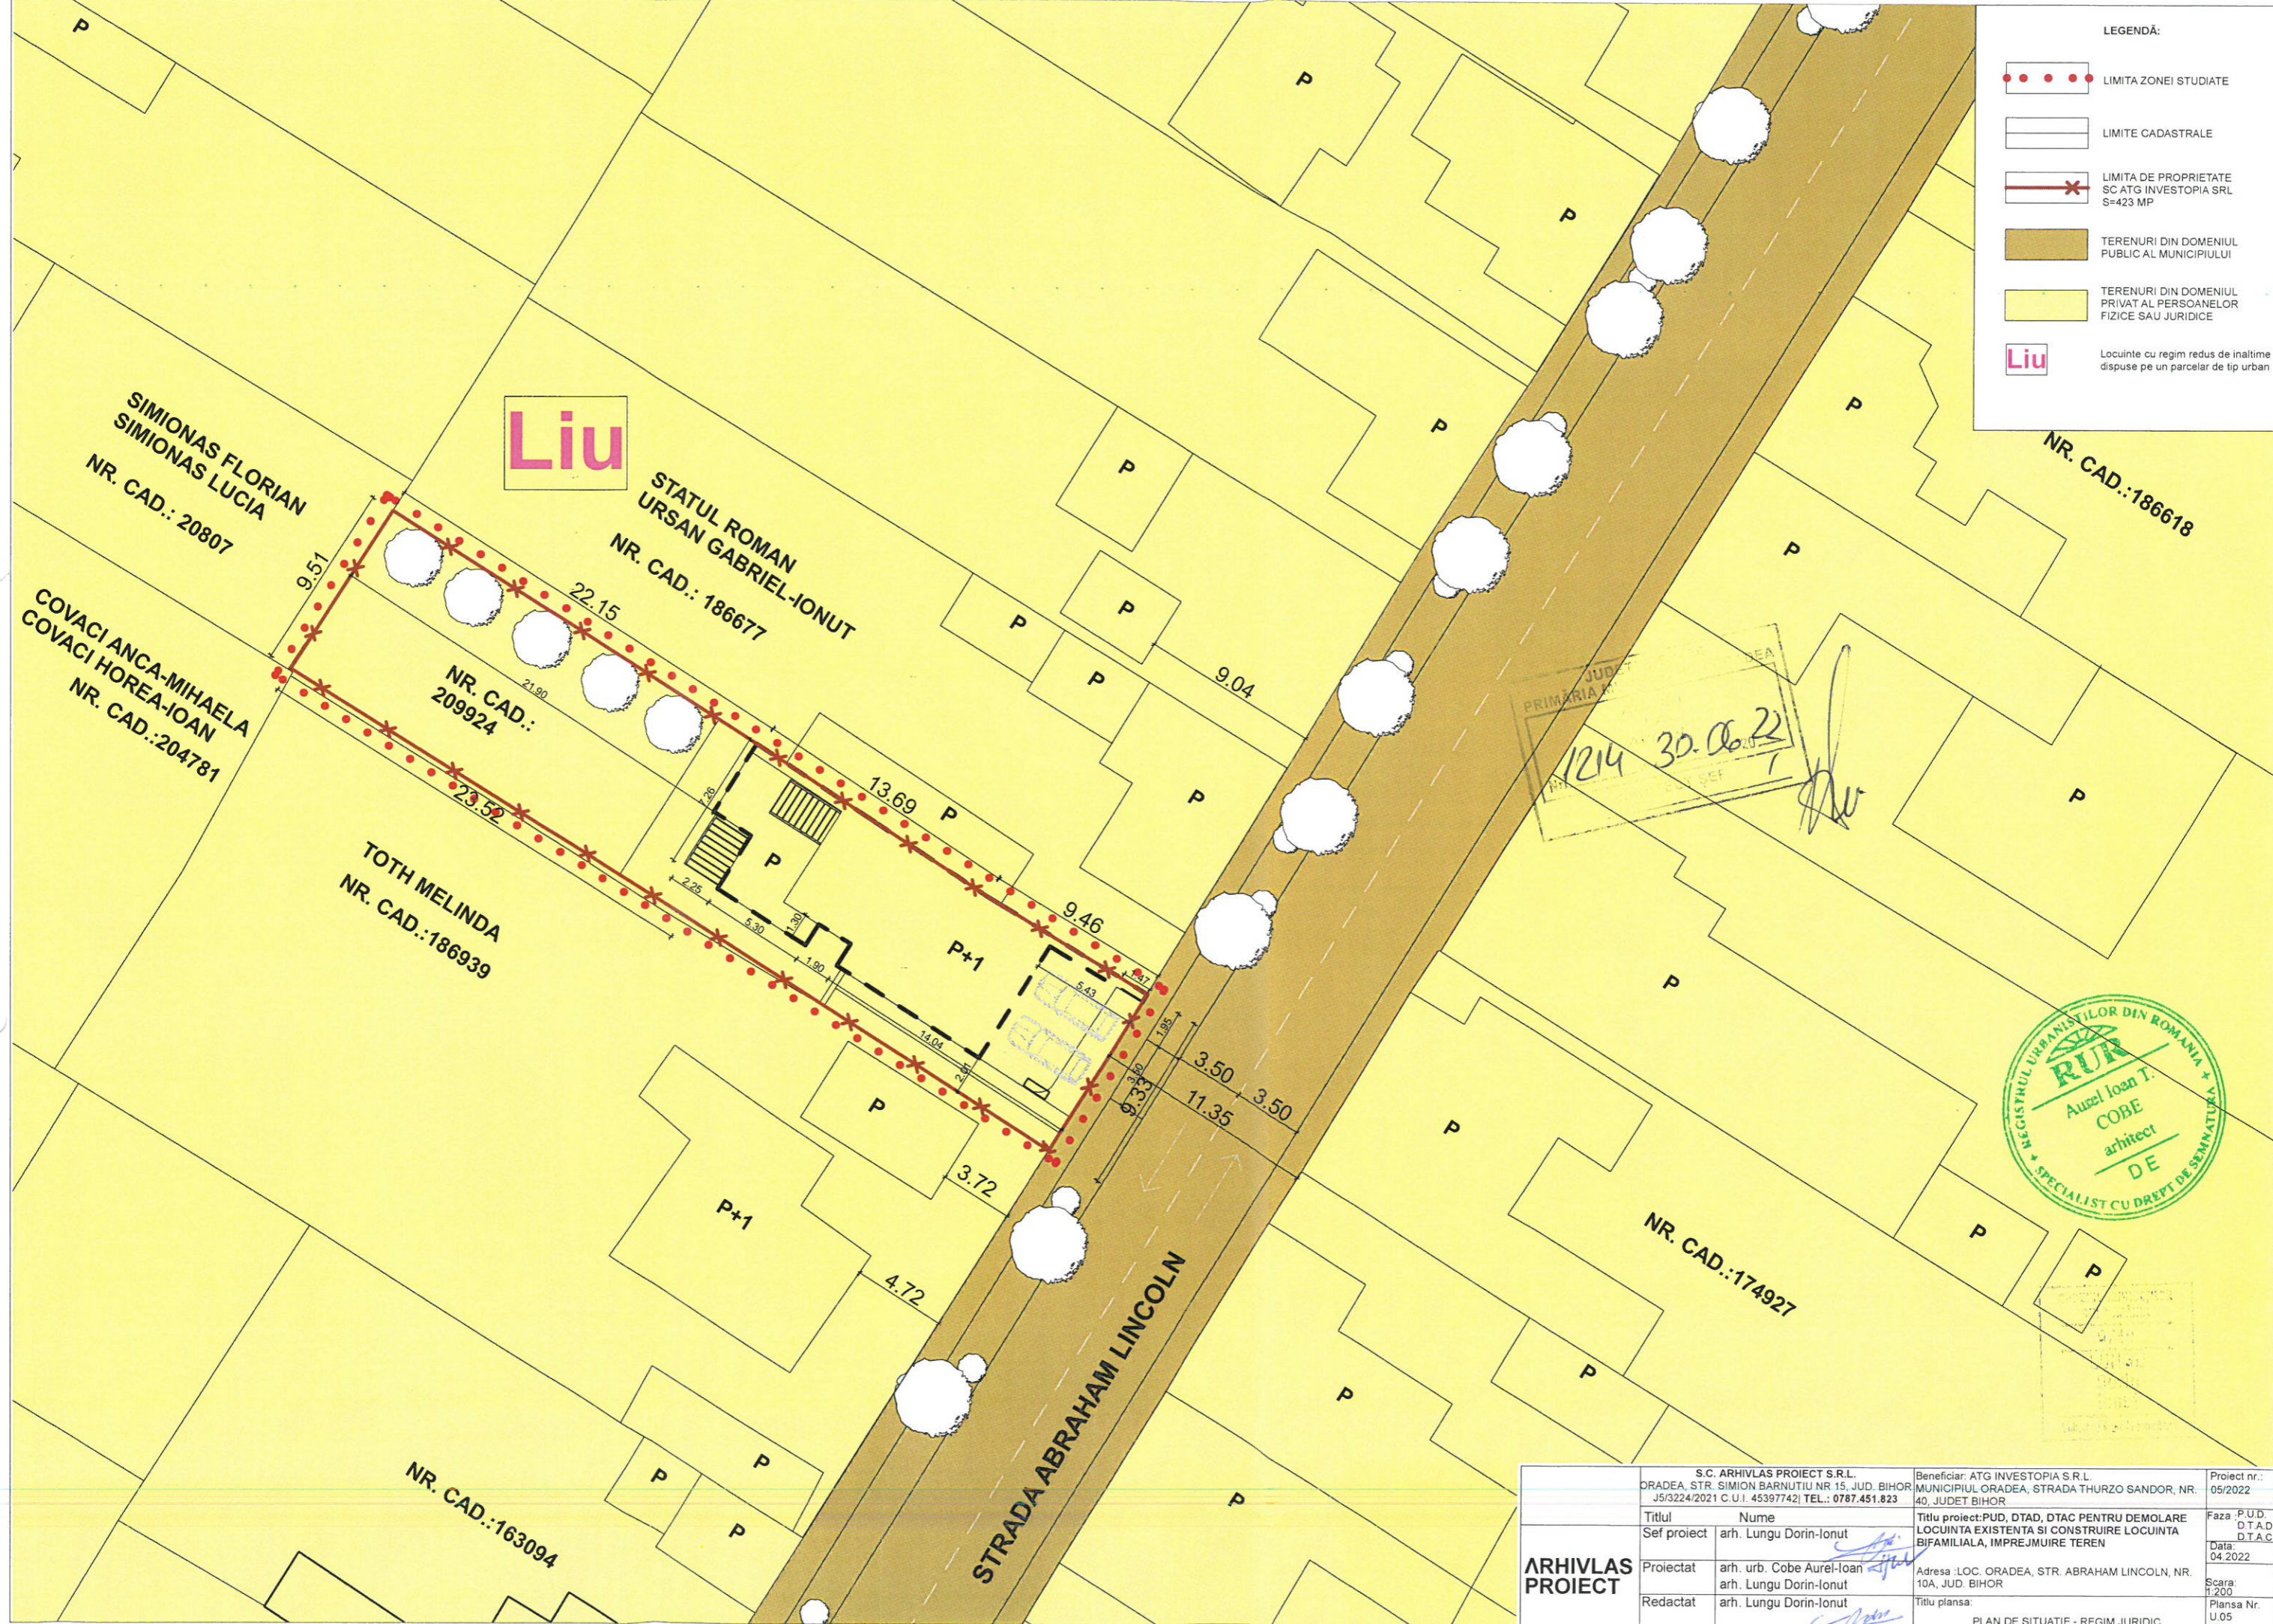


- LEGENDĂ:
-  LIMITA ZONEI STUDIATE
  -  LIMITE CADASTRALE
  -  LIMITA DE PROPRIETATE SC ATG INVESTOPIA SRL S=423 MP
  -  TERENURI DIN DOMENIUL PUBLIC AL MUNICIPIULUI
  -  TERENURI DIN DOMENIUL PRIVAT AL PERSOANELOR FIZICE SAU JURIDICE
  -  Locuinte cu regim redus de inaltime dispuse pe un parcelar de tip urban



S.C. ARHIVLAS PROIECT S.R.L. ORADEA, STR. SIMION BARNUTIU NR. 15, JUD. BIHOR J5/3224/2021 C.U.I. 45397742   TEL.: 0787.451.823		Beneficiar: ATG INVESTOPIA S.R.L. MUNICIPIUL ORADEA, STRADA THURZO SANDOR, NR. 40, JUDET BIHOR	Proiect nr.: 05/2022
Titlul	Nume	Titlu proiect: PUD, DTAD, DTAC PENTRU DEMOLARE LOCUINTA EXISTENTA SI CONSTRUIRE LOCUINTA BIFAMILIALA, IMPREJUMUIRE TEREN	Faza: PUD, DTAD, DTAC
Sef proiect	arh. Lungu Dorin-Ionut	Adresa: LOC. ORADEA, STR. ABRAHAM LINCOLN, NR. 10A, JUD. BIHOR	Data: 04.2022
Proiectat	arh. urb. Cobe Aurel-Ioan	Titlu planşa:	Scara: 1:200
Redactat	arh. Lungu Dorin-Ionut	PLAN DE SITUATIE - REGIM JURIDIC	Planşa Nr. U.05